



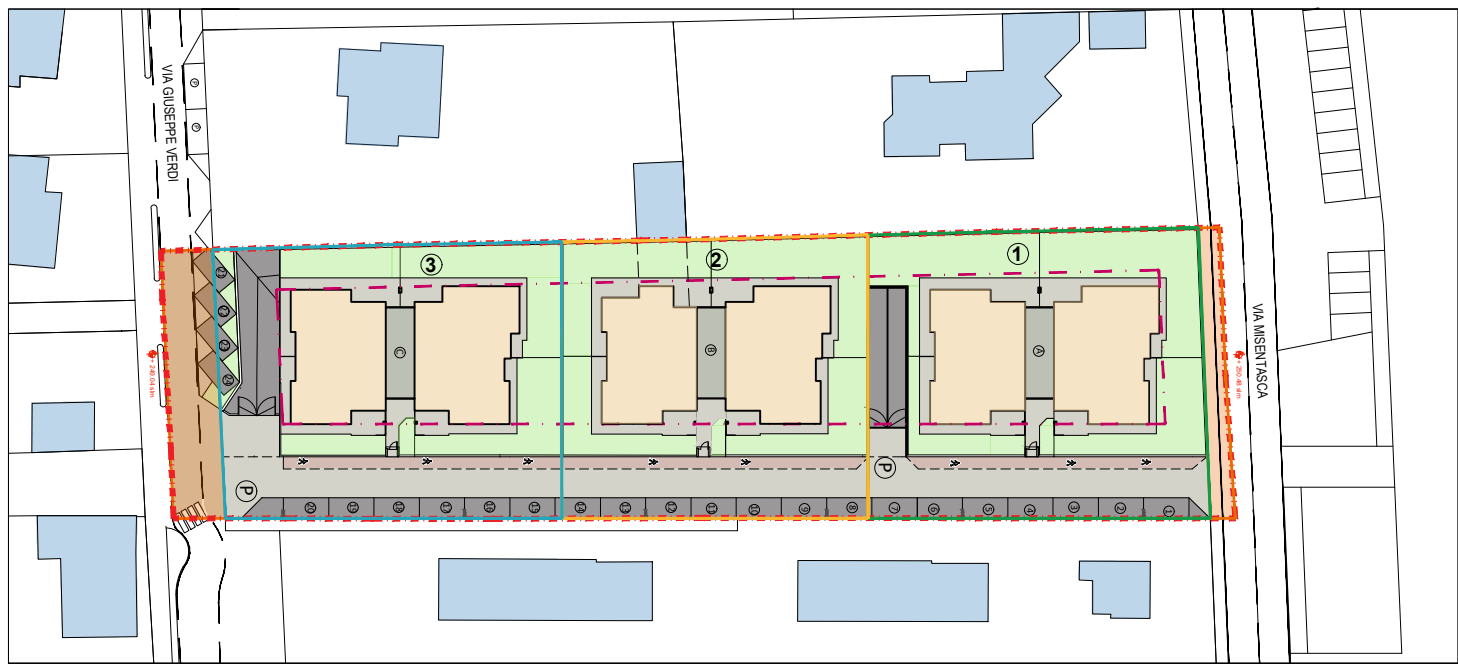


LAY-OUT PROGETTO

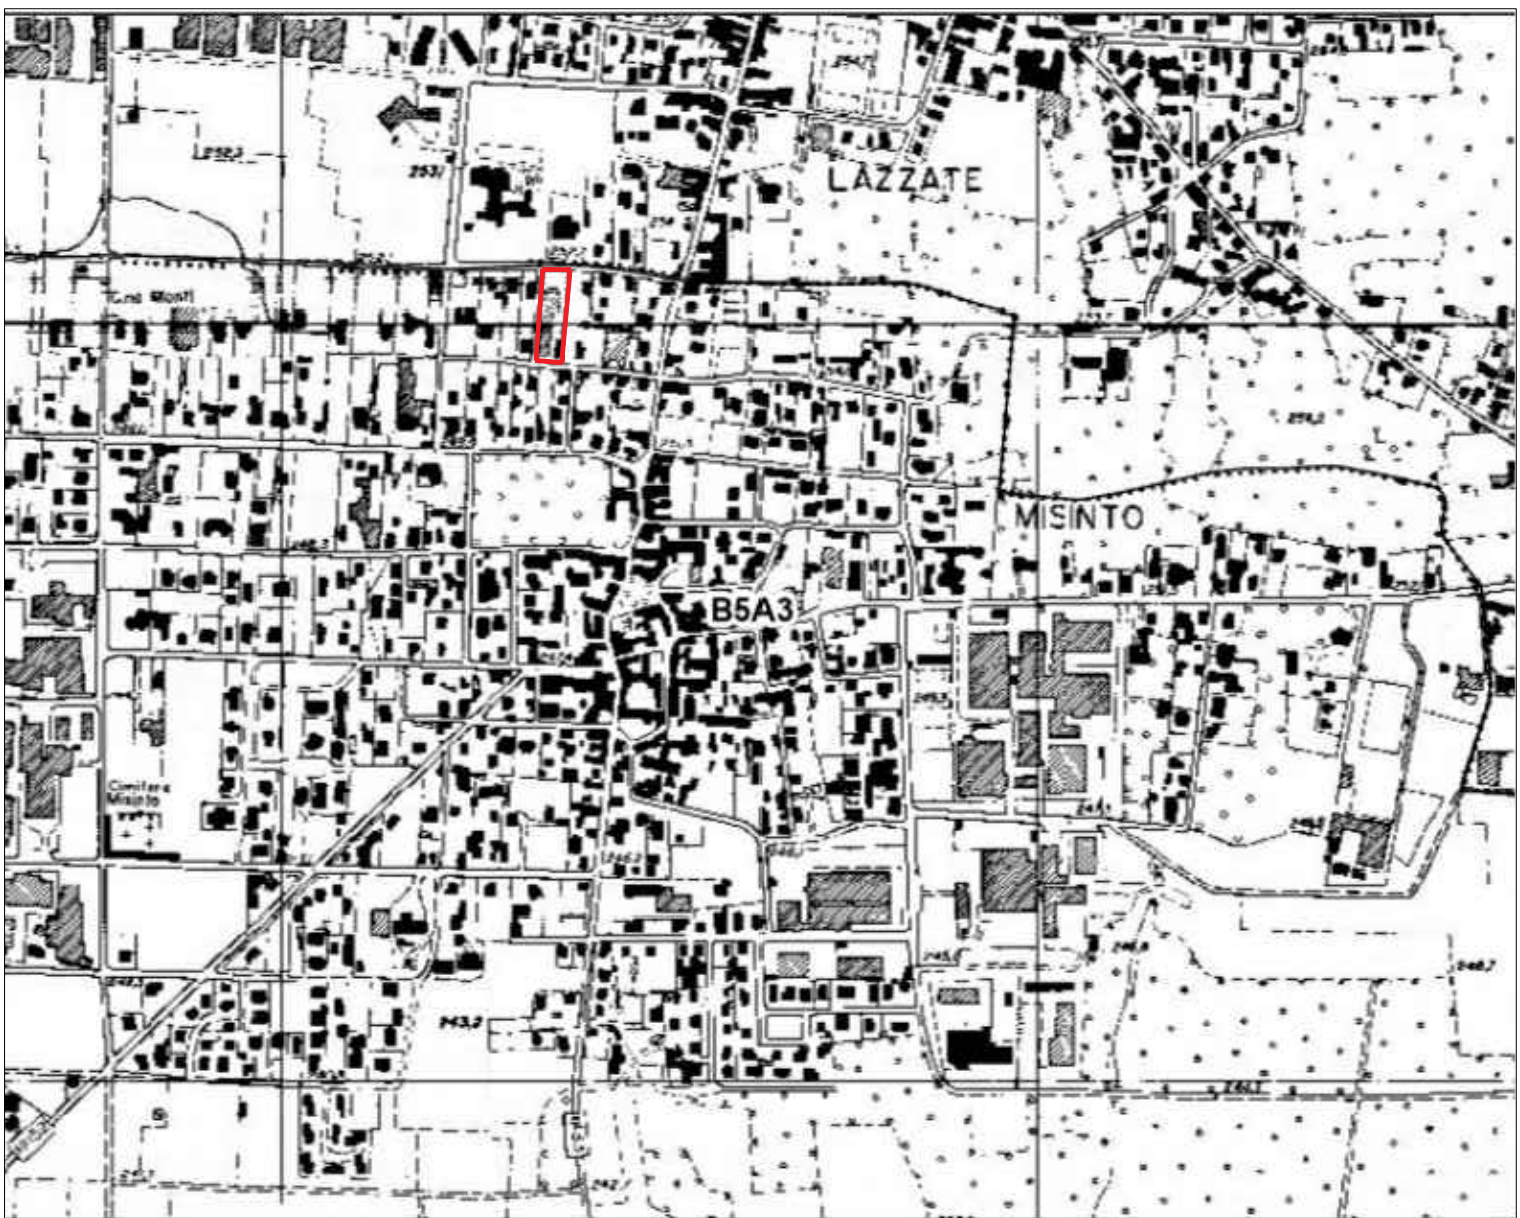



ESTRATTO TAVOLA IGM
Scala 1:10000



ESTRATTO di MAPPA - Fg. 2 Mapp. 57
Scala 1:1000

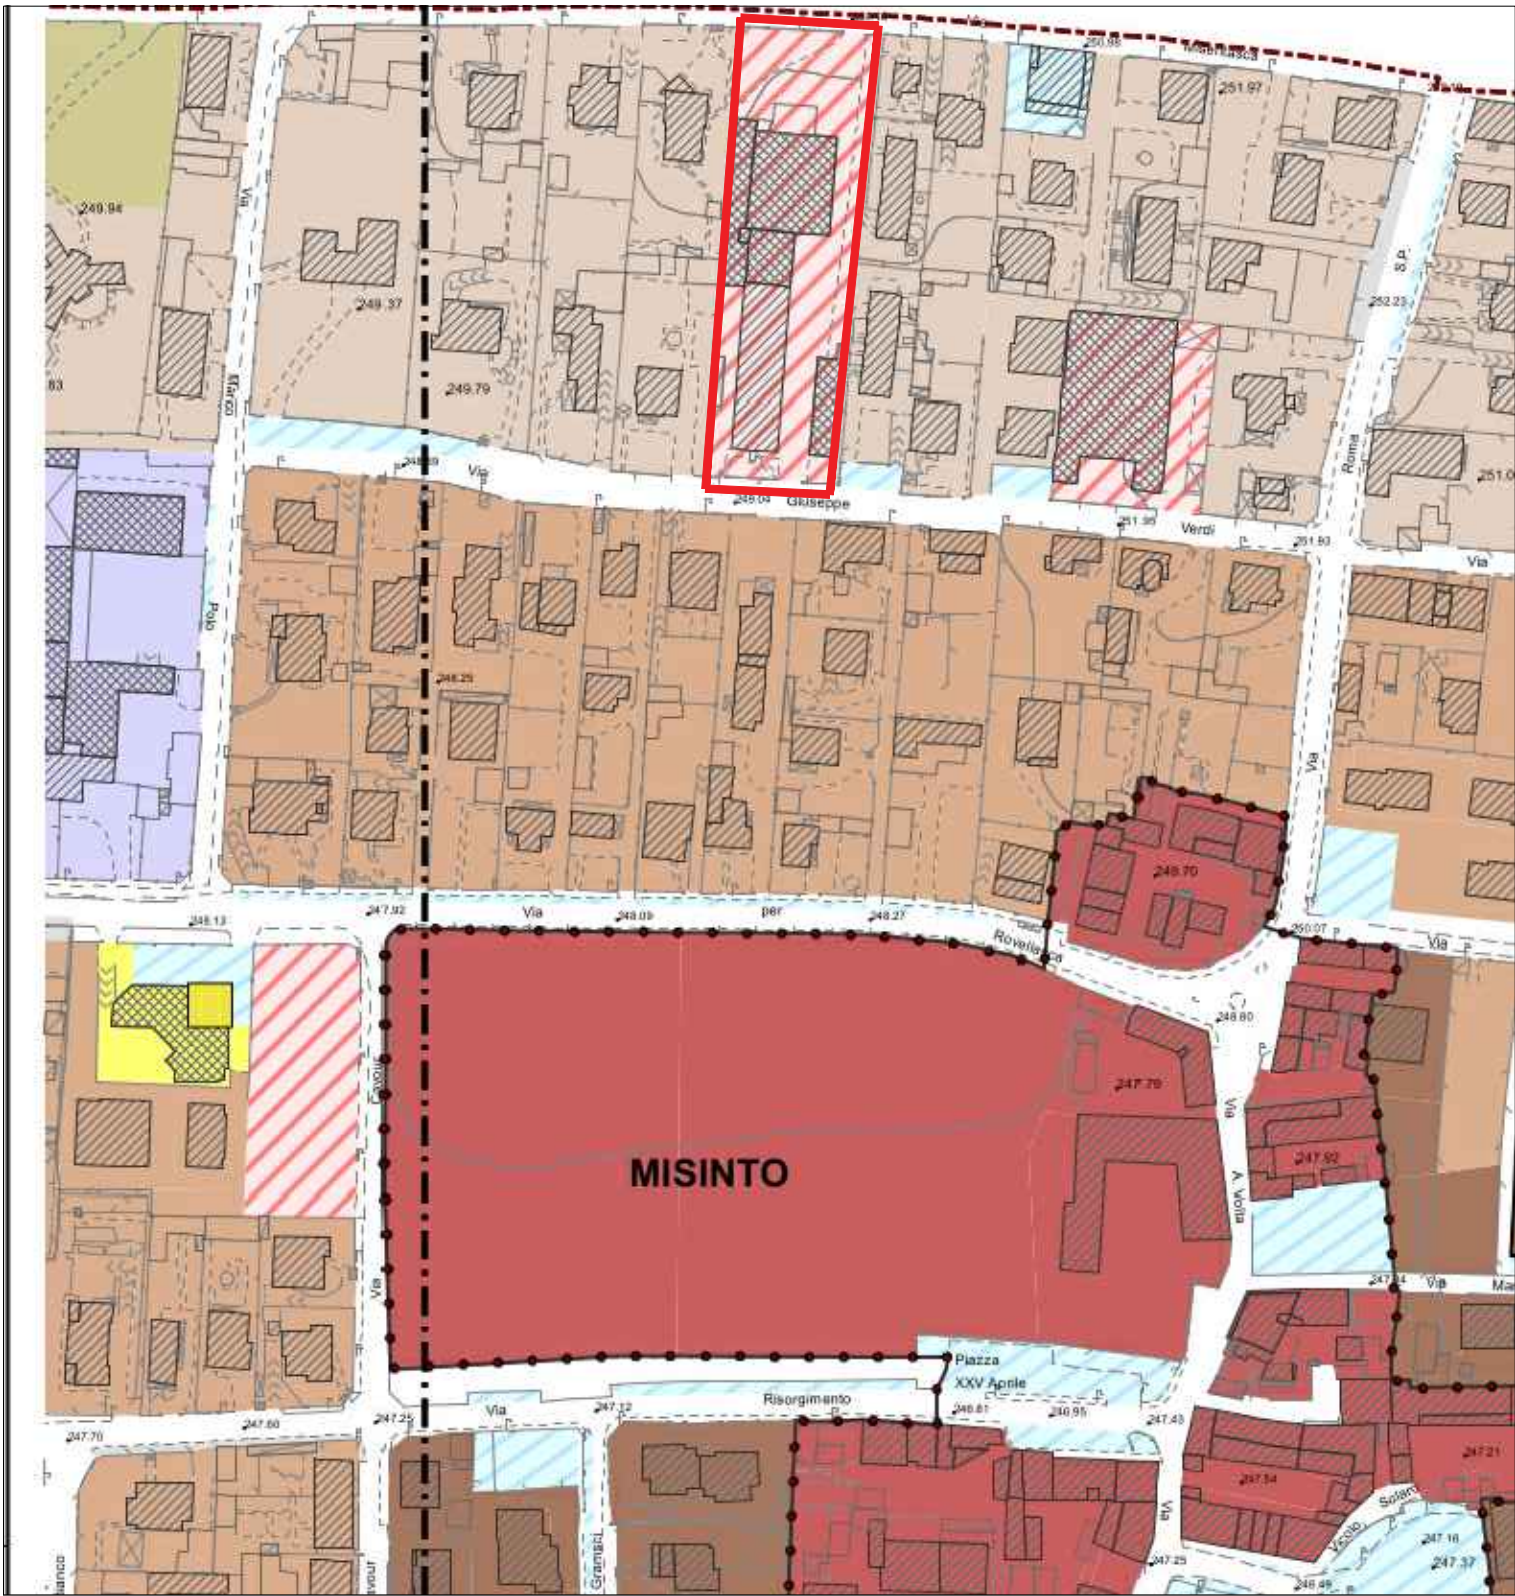

ESTRATTO PIANO di GOVERNO del TERRITORIO
Scala 1:2000

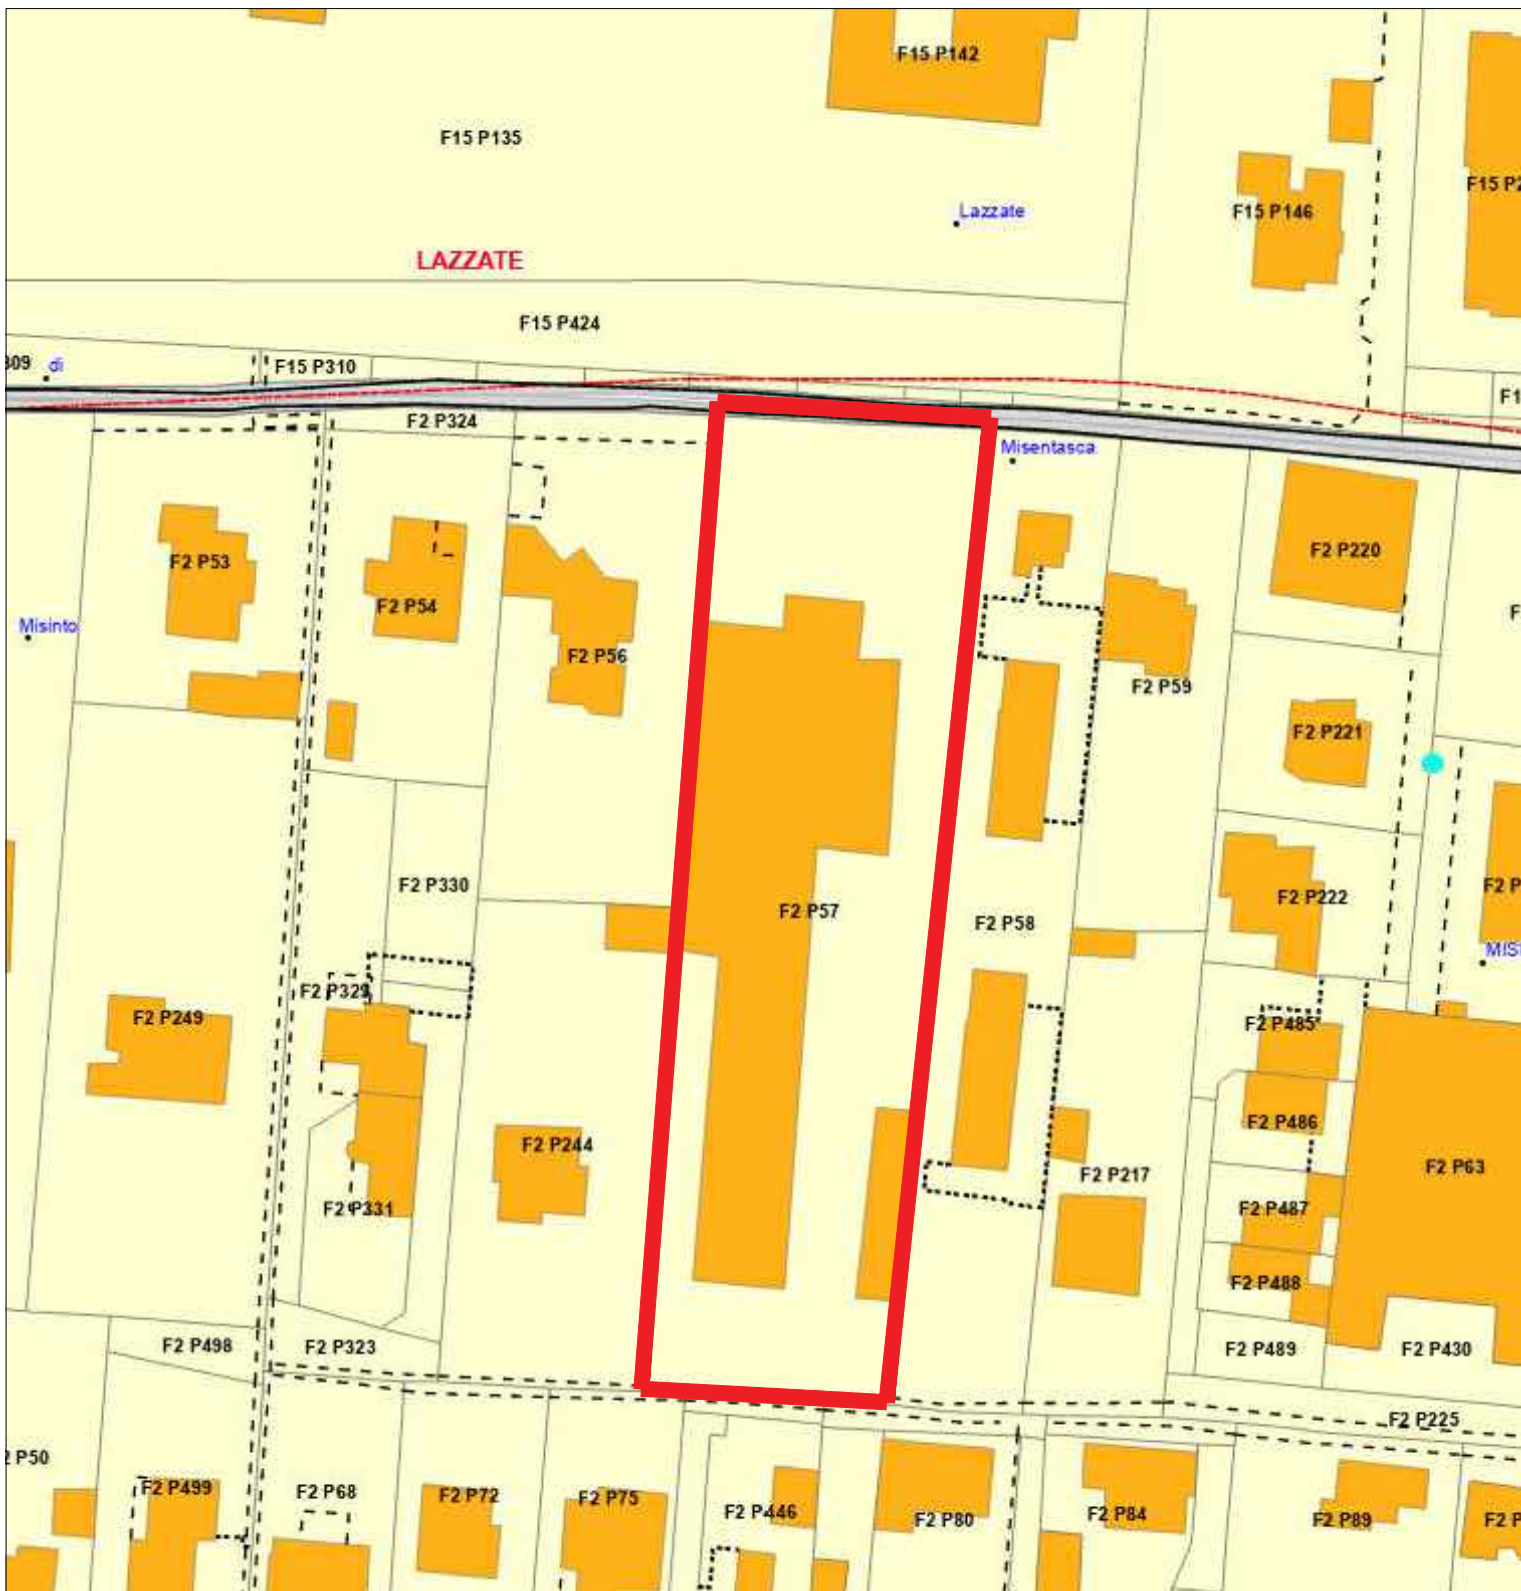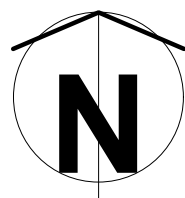

ESTRATTO di MAPPA - Fg. 2 Mapp. 57
Scala 1:1000



ORTOFOTO con CATASTO

Arch. Carlo Maria Basilico studio di architettura Via San Francesco d'Assisi n° 2. 20815 COGLIATE (Mb). Tel. 02.96460633 Ordine degli Architetti Pianificatori, Paesaggisti e Conservatori della Provincia di Monza e Brianza n°283 Cod. Fisc. BSL CLM 57E12 C820V - P. IVA 00061800967 - e mail: info@architettobasilico.eu	
<i>Committente:</i> Soc. IMMOBILIARE LEONARDO S.R.L. - con sede in Saronno via Giuditta Pasta n. 23 P. Iva - n. 03123090122 - Legale Rappresentante Sig. BASILICO GIAMPAOLO	
<i>Progetto:</i> PROGETTO DI TRASFORMAZIONE COMPARTO DI INTERVENTO ex Art. 40bis L.R.n. 18 del 26.11.2019 e s.m.i. - Segnalazione individuazione edifici dismessi del 24.07.2020 prot. n. 6785 - PGT vigente Ambito di Trasformazione ADT10	
<i>Elaborato:</i> Estratto PGT - Estratto mappa - Estratto catasto- Ortofoto - Estratto tavola IGM 1:10000	
Emesso il GIUGNO 2026 agg. 02 Settembre 2026	
Scala Varie	
File:	
DATA	REVISIONE
DISEGNATORE	
Il Richiedente	Il Progettista
Il Direttore dei Lavori	L'Impresa esecutrice
Il Tecnico Comunale	
A norma di legge il presente disegno non potrà essere riprodotto ne consegnato a terzi ne utilizzato per scopi diversi da quello di destinazione senza l'autorizzazione scritta di questo studio tecnico che ne detiene la proprietà.	