


SCHEMA PLANIMETRIA GENERALE
scala 1:200 - intero comparto

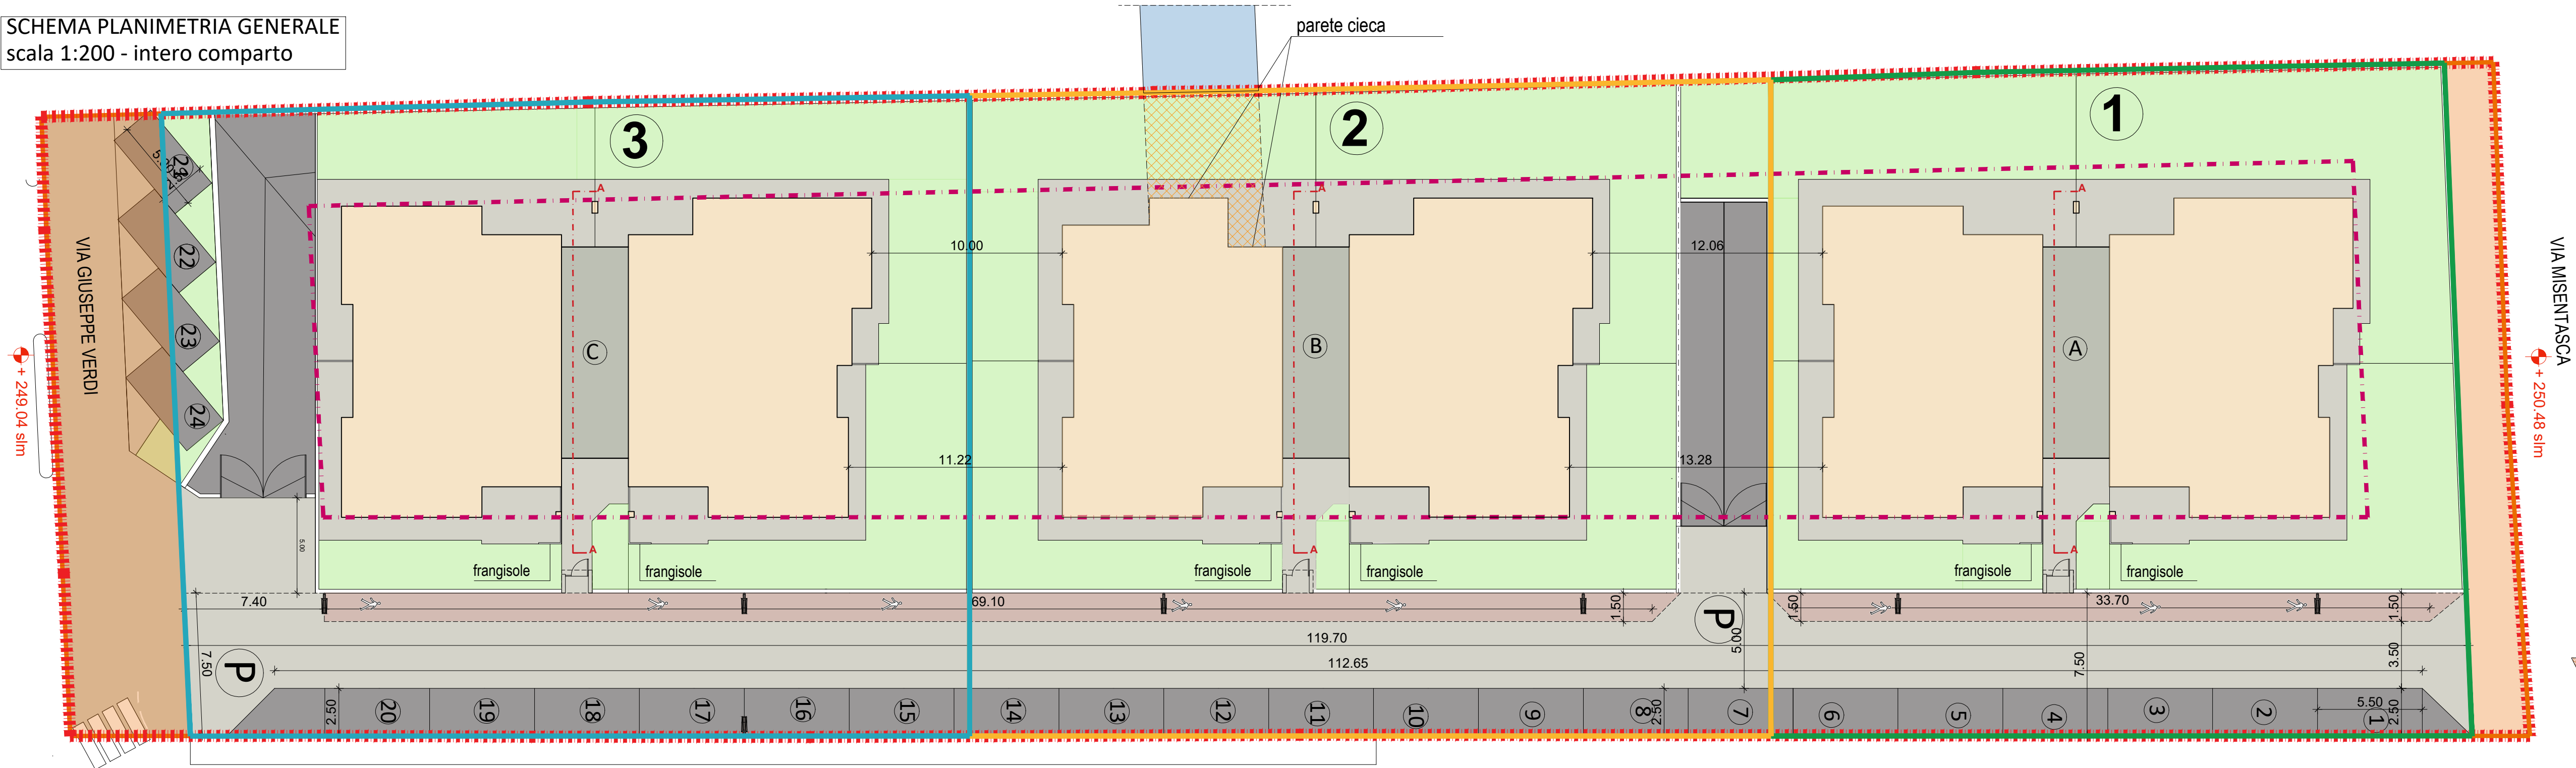

- perimetro lotto di intervento mq. 4.380,00
- perimetro di galleggiamento edifici in progetto
- 1 Lotto n. 1 - edificio A
- 2 Lotto n. 2 - edificio B
- 3 Lotto n. 3 - edificio C




SEZIONE TIPO A - A
scala 1:200


SCHEMA INDICATIVO PROSPETTI
scala 1:200 - su viabilità interna



SCHEMA INDICATIVO PROSPETTI
scala 1:200 - Palazzina A e C

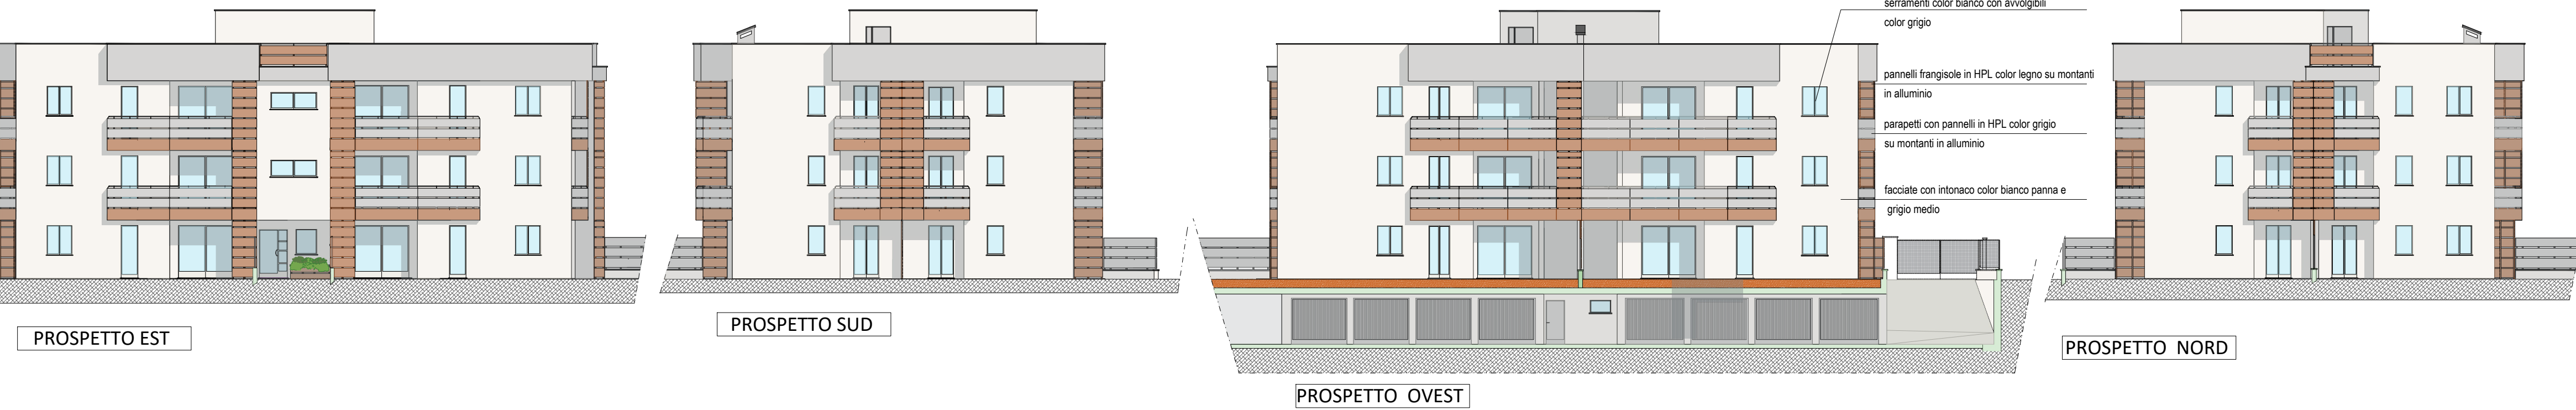

SCHEMA INDICATIVO PROSPETTI
scala 1:200 - Palazzina B

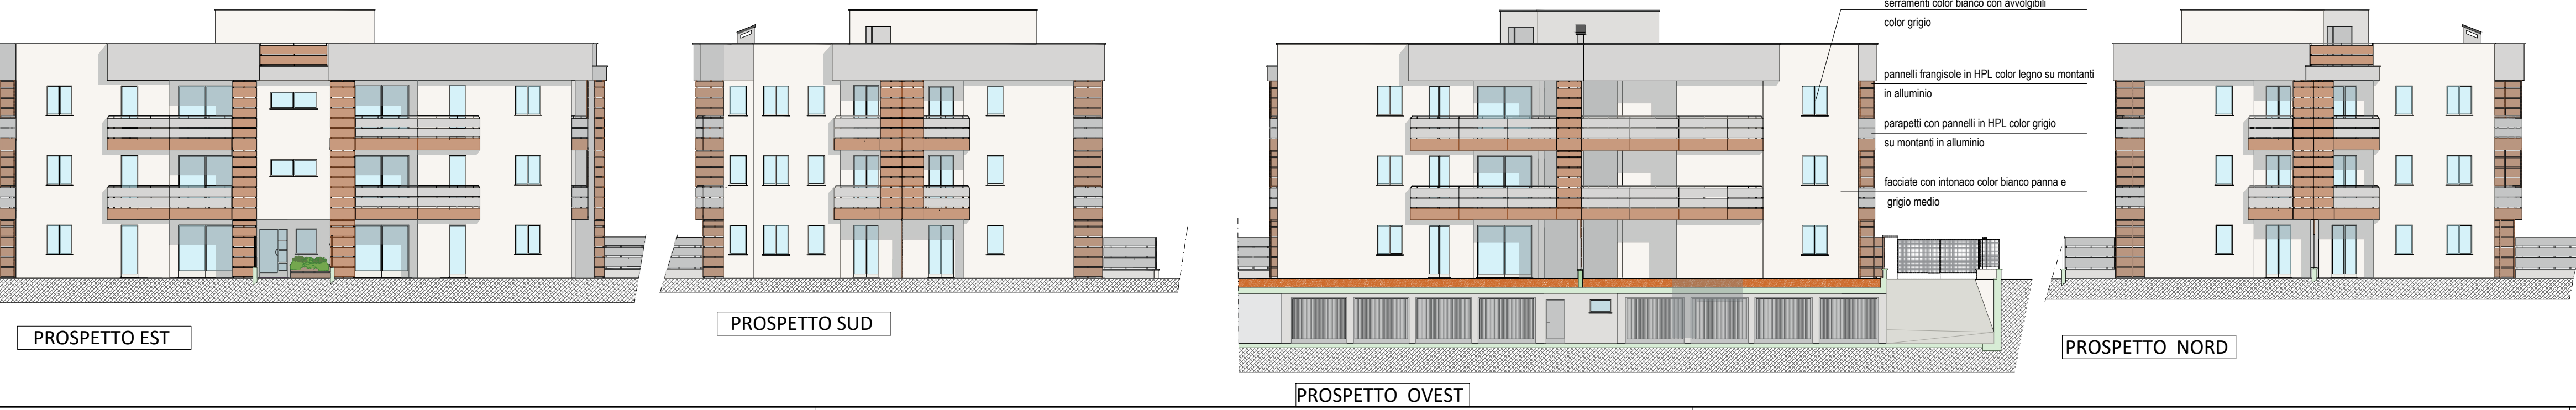

Arch. Carlo Maria Basilico
studio di architettura

Via San Francesco d'Assisi n° 2. 20815 COGLIATE (Mb). Tel. 02.96460633
Ordine degli Architetti Pianificatori, Paesaggisti e Conservatori della Provincia di Monza e Brianza n°283
Cod. Fisc. BSL CLM 57E12 C820V - P. IVA 00061800967 - e-mail: info@architetto basilico.eu

Committente: Soc. IMMOBILIARE LEONARDO S.R.L. - con sede in Saronno via Giuditta Pasta n. 23
P. Iva - n. 03123090122 - Legale Rappresentante Sig. BASILICO GIAMPAOLO

Progetto: PROGETTO DI TRASFORMAZIONE COMPARTO DI INTERVENTO ex Art. 40bis L.R.n. 18
del 26.11.2019 e s.m.i. - Segnalazione individuazione edifici dismessi del 24.07.2020
prot. n. 6785 - PGT vigente Ambito di Trasformazione ADT10

Elaborato: planimetria generale edifici in progetto - sezione generale edifici in progetto

Emesso il GIUGNO 2026 - agg. 02 Settembre 2026

Scala 1:200 1:500 1:250

File:

DATA

REVISIONE

DISEGNATORE

Il Richiedente

Il Progettista

Il Direttore dei Lavori

L'Impresa esecutrice

Il Tecnico Comunale

A norma di legge il presente disegno non potrà essere riprodotto né consegnato a terzi né utilizzato per scopi diversi da quello di destinazione senza l'autorizzazione scritta di questo studio tecnico che ne detiene la proprietà.