



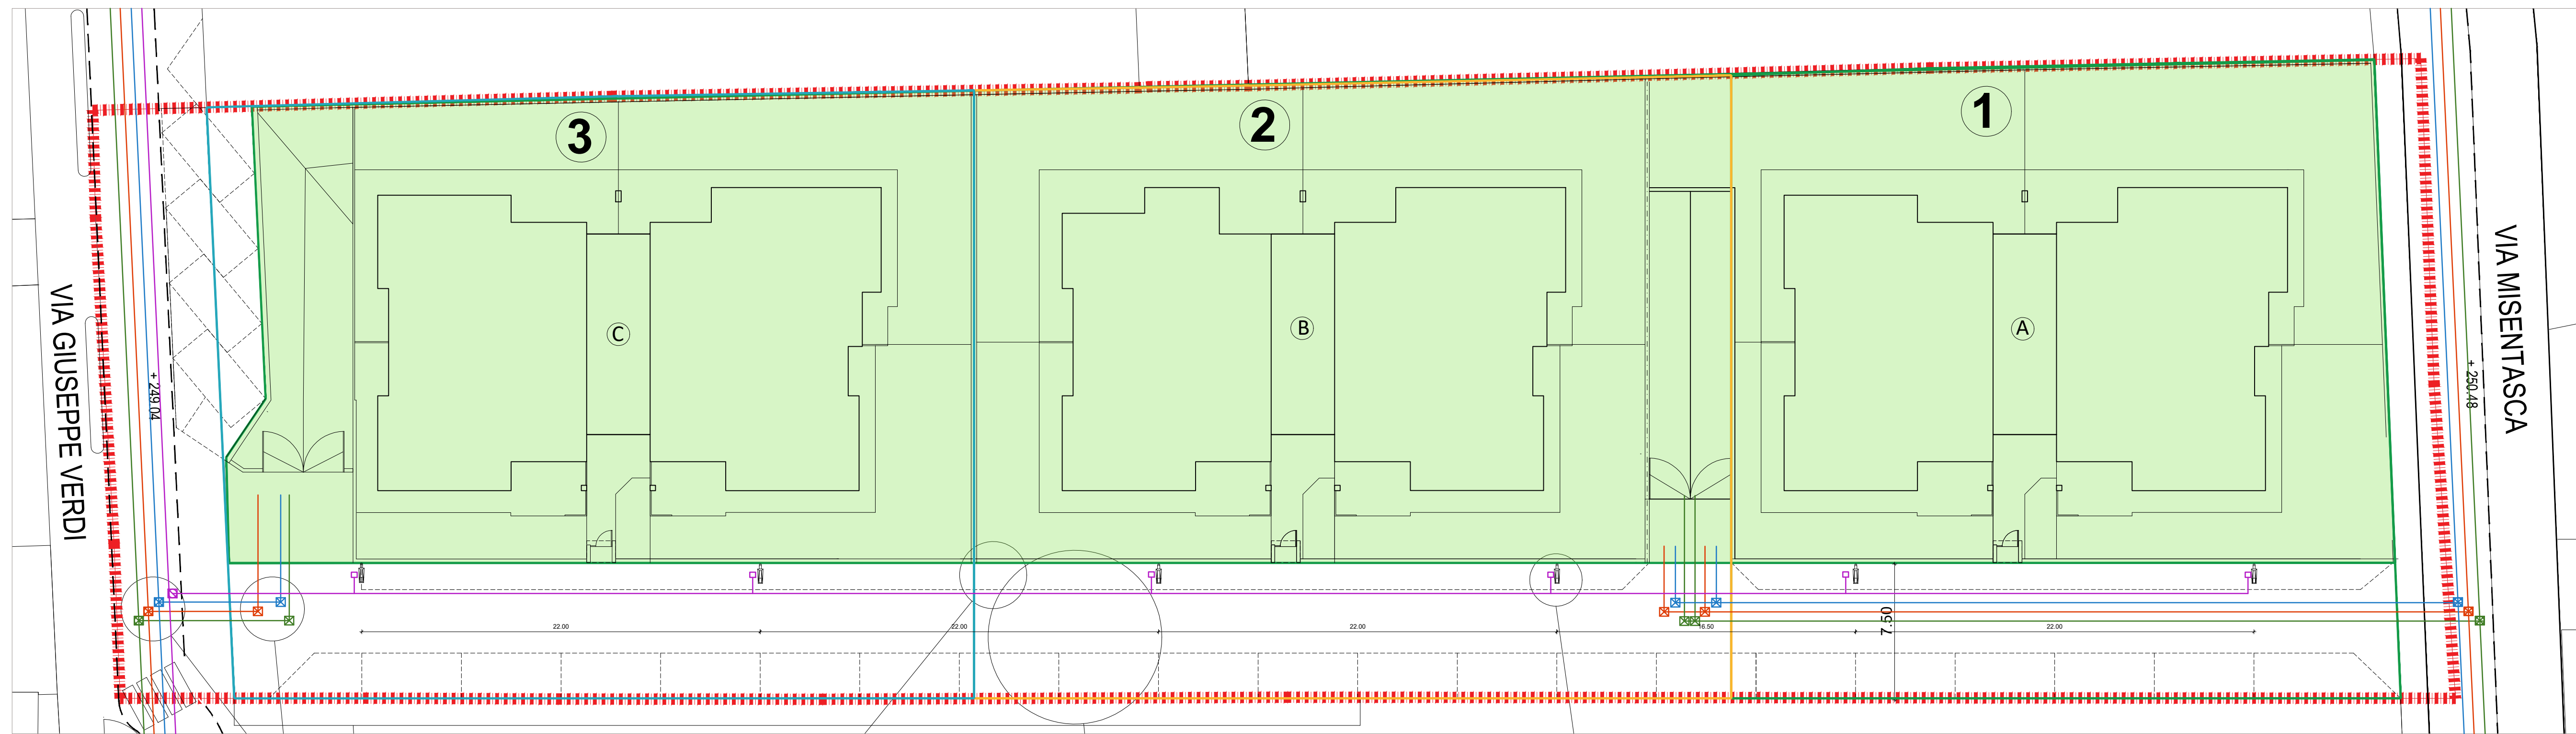


PLANIMETRIA sottoservizi strada interna
Scala 1:200


Particolare pozzetti sottoservizi
Scala 1:50

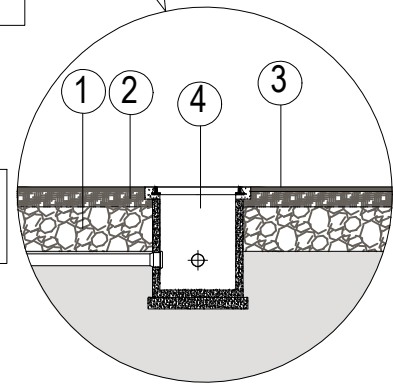


Particolare ipotesi di recinzione
Scala 1:50

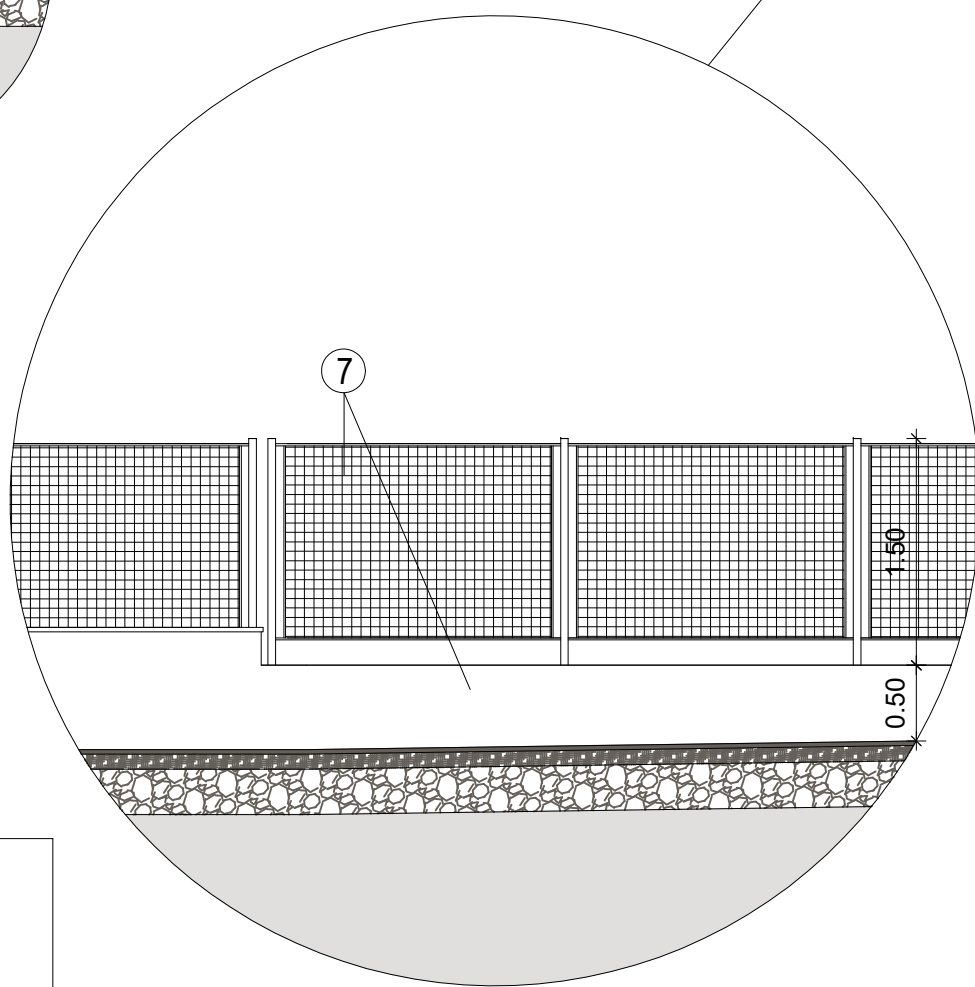

Particolare strada interna
Scala 1:100

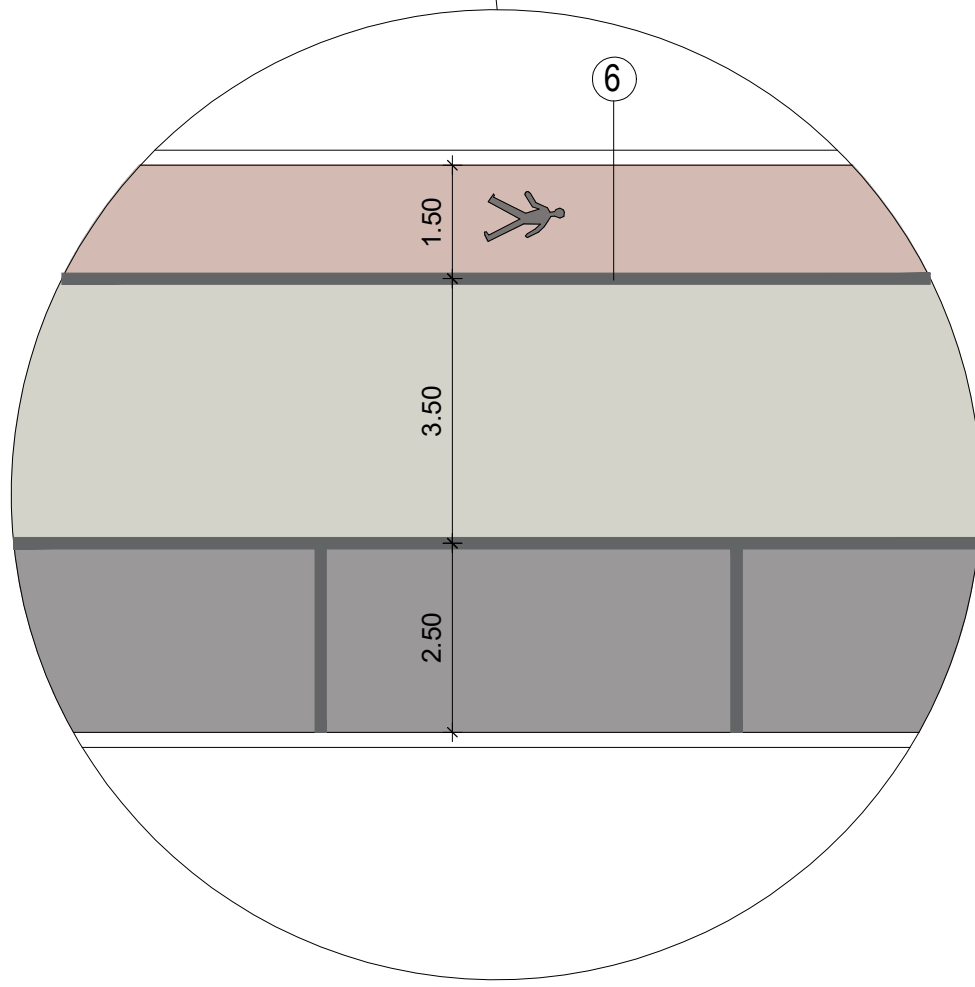

Particolare palo illuminazione pubblica
Scala 1:50

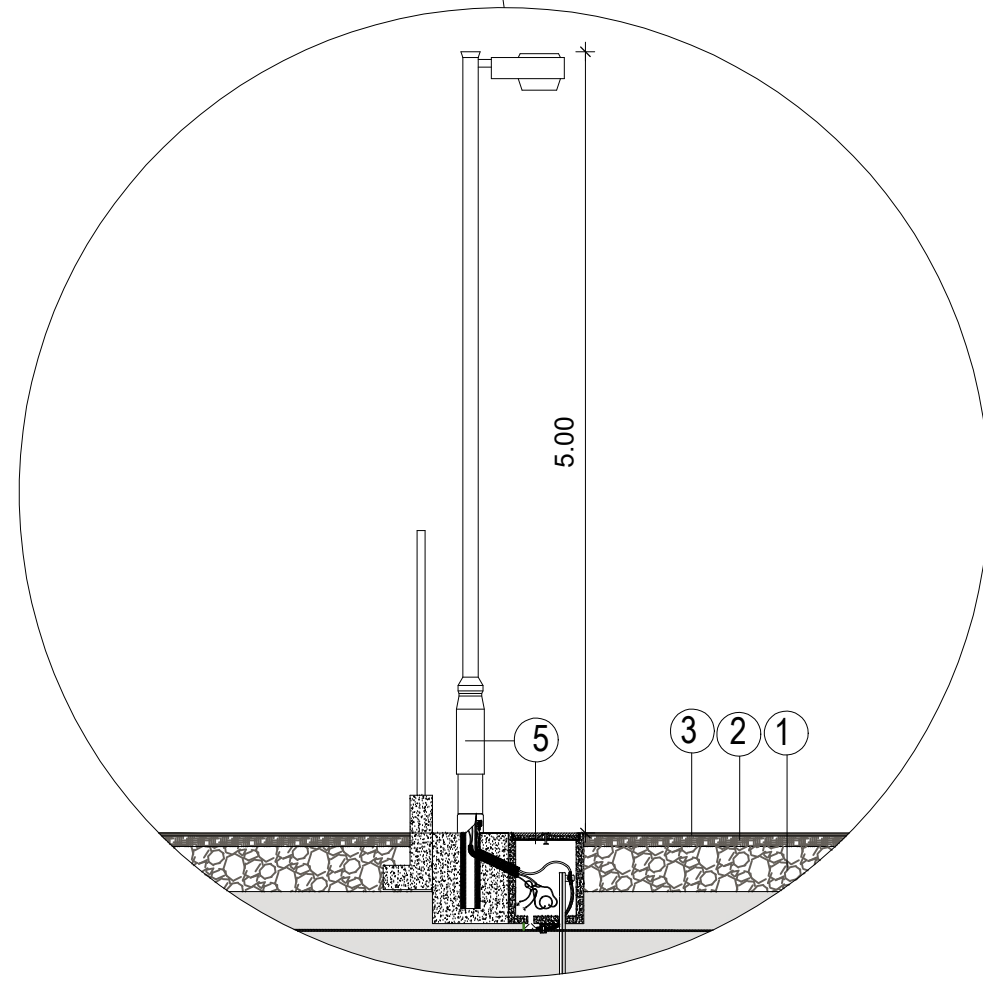

- perimetro lotto di intervento
- perimetro area dedicata all'edificazione
- rete illuminazione pubblica
- rete energia elettrica residenziale
- rete idrica
- rete telefonica
- pozzetto di allaccio rete privata
- pozzetto di allaccio rete esistente
- lampione stradale
- pozzetto lampione stradale

- 1 fondazione stradale in misto granulare stabilizzato con legante naturale - sp. cm. 30 - strada interna
- 2 massiciata stradale (tout-venant) con strato di pietrisco pezzatura da 40/60 mm. spessore cm. 10 - strada interna
- 3 strato di usura in conglomerato bituminoso costituito da inerti graniglie e pietrischi Dmax 10,00 mm. spessore cm. 3 - strada interna
- 4 pozzetto in cls prefabbricato dim. cm. 60x60 con chiusino in ghisa carrabile per allacciamenti sottoservizi

- 5 palo di illuminazione h. mt. 5,00 compreso pozzetto in cls prefabbricato per allacciamento linea
- 6 marciapiede a raso con delimitazione realizzata con banda sonora effetto acustico/rifrangente e decalcomania "pedone" a pavimento
- 7 ipotesi di recinzione con muretto in cls h. media cm. 50 e soprastante parapetto in pannelli di rete elettrosaldata

Arch. Carlo Maria Basilico studio di architettura

Via San Francesco d'Assisi n° 2. 20815 COGLIATE (Mb). Tel. 02.96460633
Ordine degli Architetti Pianificatori, Paesaggisti e Conservatori della Provincia di Monza e Brianza n°283
Cod. Fisc. BSL CLM 57E12 C820V - P. IVA 00061800967 - e mail: info@architettobasilico.eu

Committente: Soc. IMMOBILIARE LEONARDO S.R.L. - con sede in Saronno via Giuditta Pasta n. 23
P. Iva - n. 03123090122 - Legale Rappresentante Sig. BASILICO GIAMPAOLO

Progetto: PROGETTO DI TRASFORMAZIONE COMPARTO DI INTERVENTO ex Art. 40bis L.R.n. 18
del 26.11.2019 e s.m.i. - Segnalazione individuazione edifici dismessi del 24.07.2020
prot. n. 6785 - PGT vigente Ambito di Trasformazione ADT10

Elaborato: Urbanizzazioni - planimetria rete idrica - elettrica - telefonica
rete illuminazione pubblica - particolari

Emesso il GIUGNO 2026 agg. 02 Settembre 2026

Scala 1:200 - 1:50 - 1:100

File:

Tav. n° 6

DATA

REVISIONE

DISEGNATORE

Il Richiedente

Il Progettista

Il Direttore dei Lavori

L'Impresa esecutrice

Il Tecnico Comunale

A norma di legge il presente disegno non potrà essere riprodotto né consegnato a terzi né utilizzato per scopi diversi da quello di destinazione senza l'autorizzazione scritta di questo studio tecnico che ne detiene la proprietà.

