



LAY-OUT via Misentasca - stato di fatto

SUPERFICI OPERE DI URBANIZZAZIONE
SUPERFICIE AREA SEMISEDE SU VIA MISENTASCA
PORZIONE SU COMUNE DI MISINTO - mq. 1.456,69


- perimetro semiseide stradale ricadente sul Comune di Misinto
- semiseide stradale ricadente sul Comune di Misinto
- area asfaltata - semiseide esistente
- area sterrata
- perimetro lotto di intervento
- accesso carraio esistente
- accesso pedonale esistente

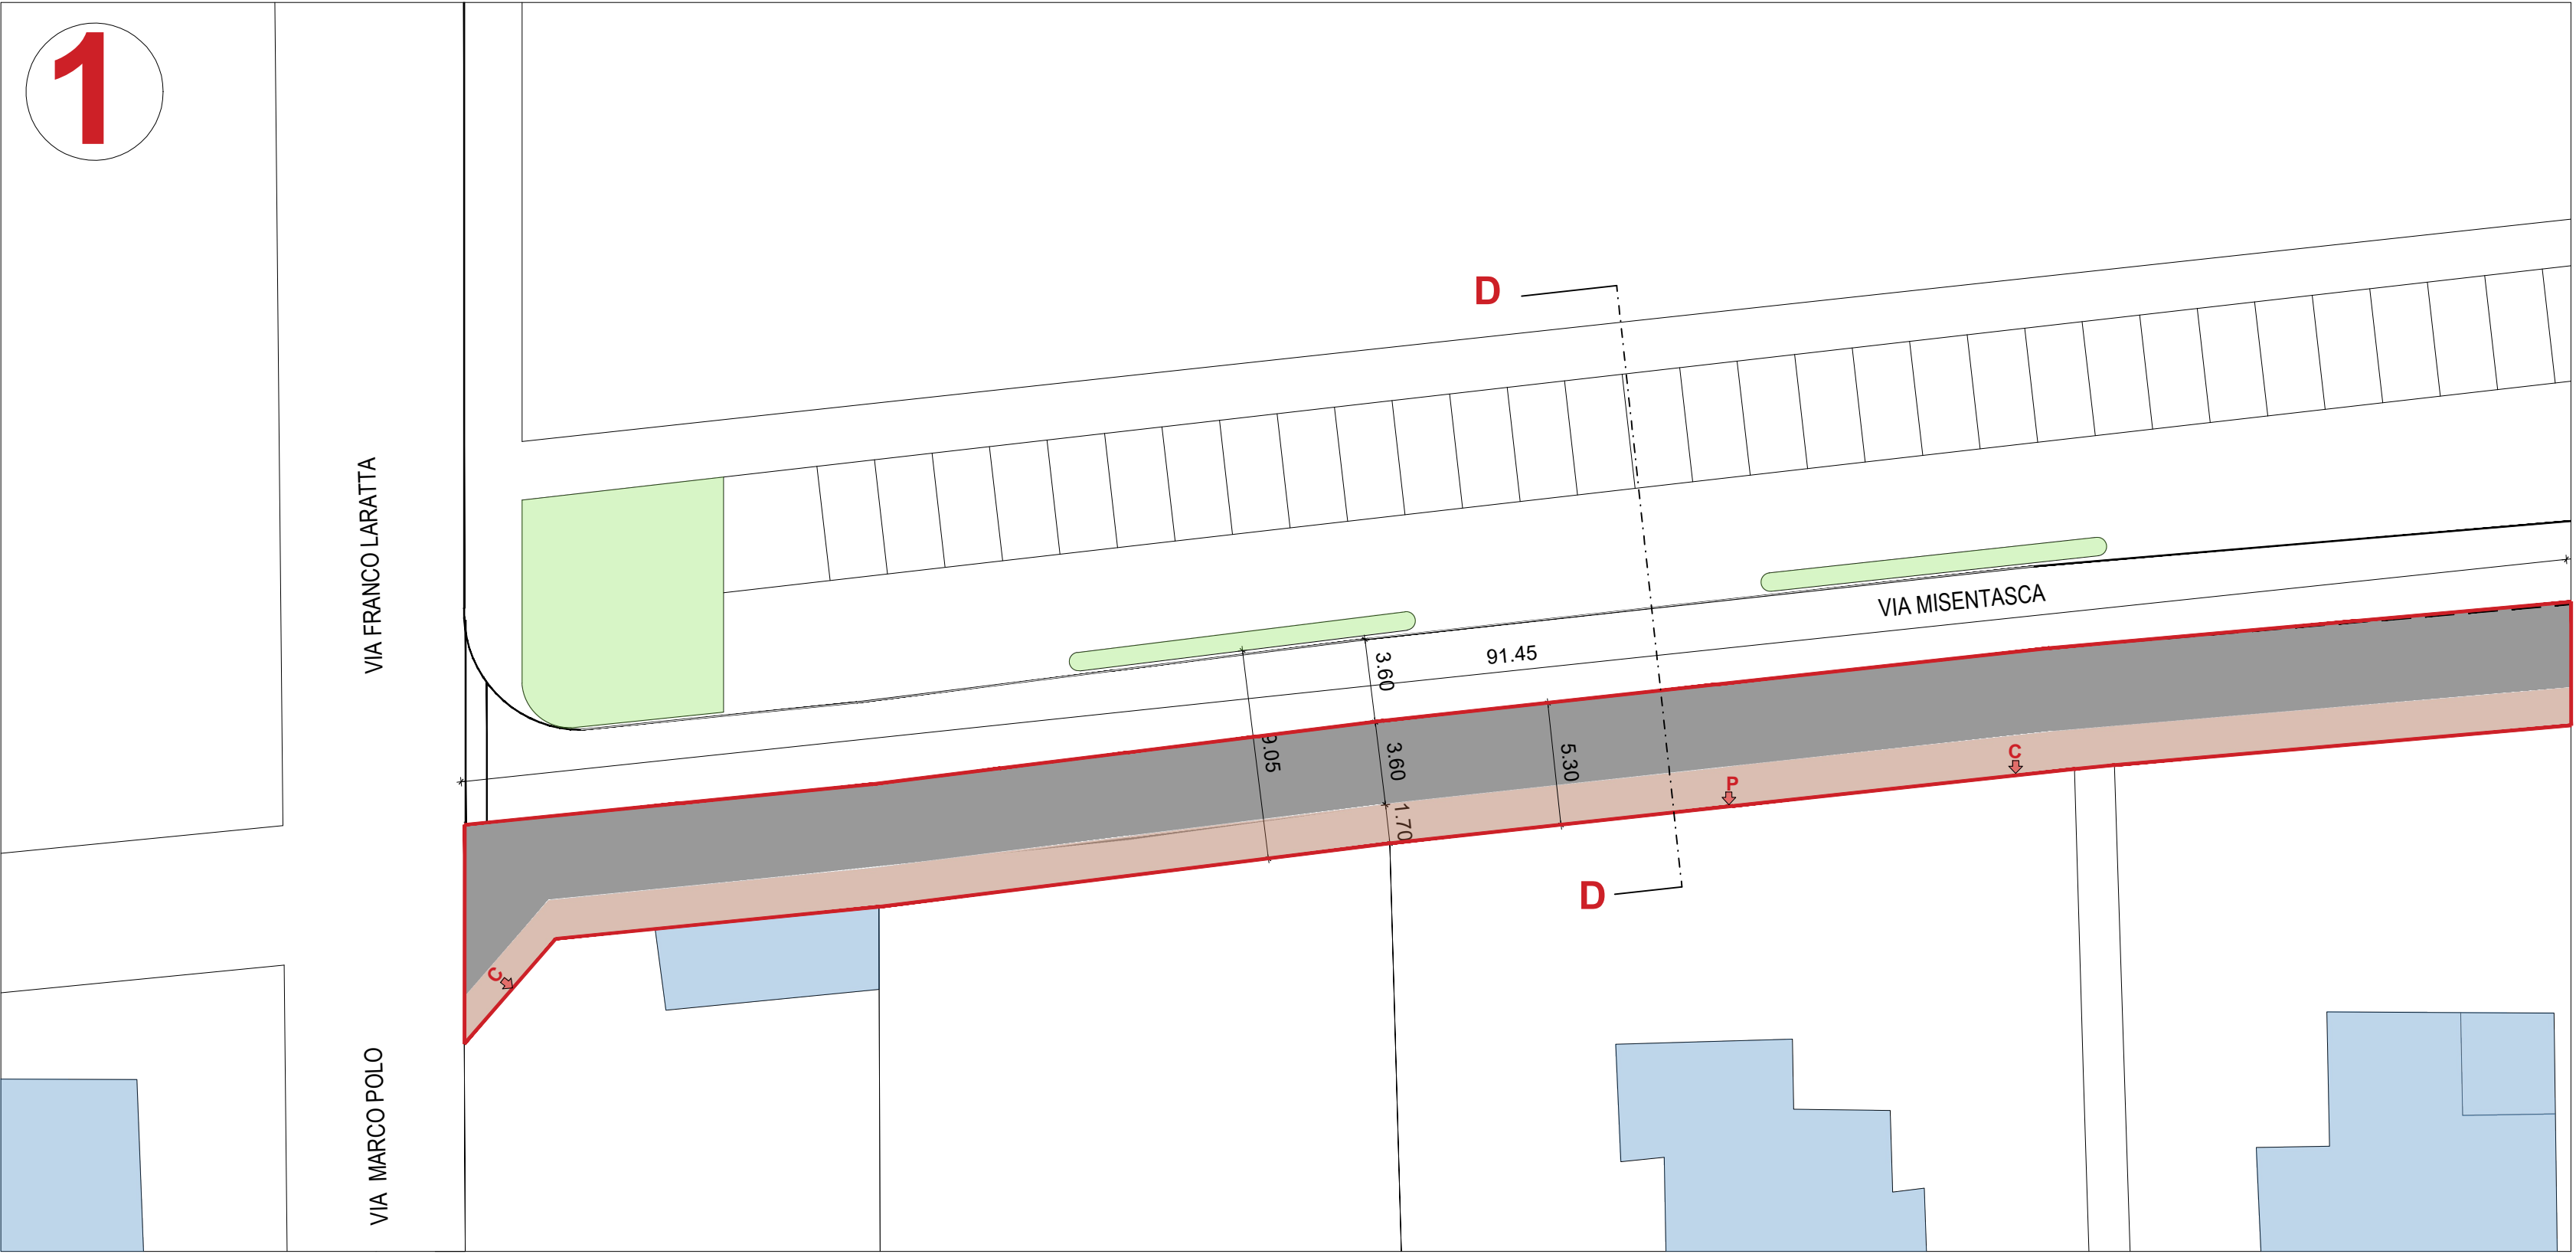


SEMISEDE - Via Misentasca - tratto 1- stato di fatto
Scala 1:250

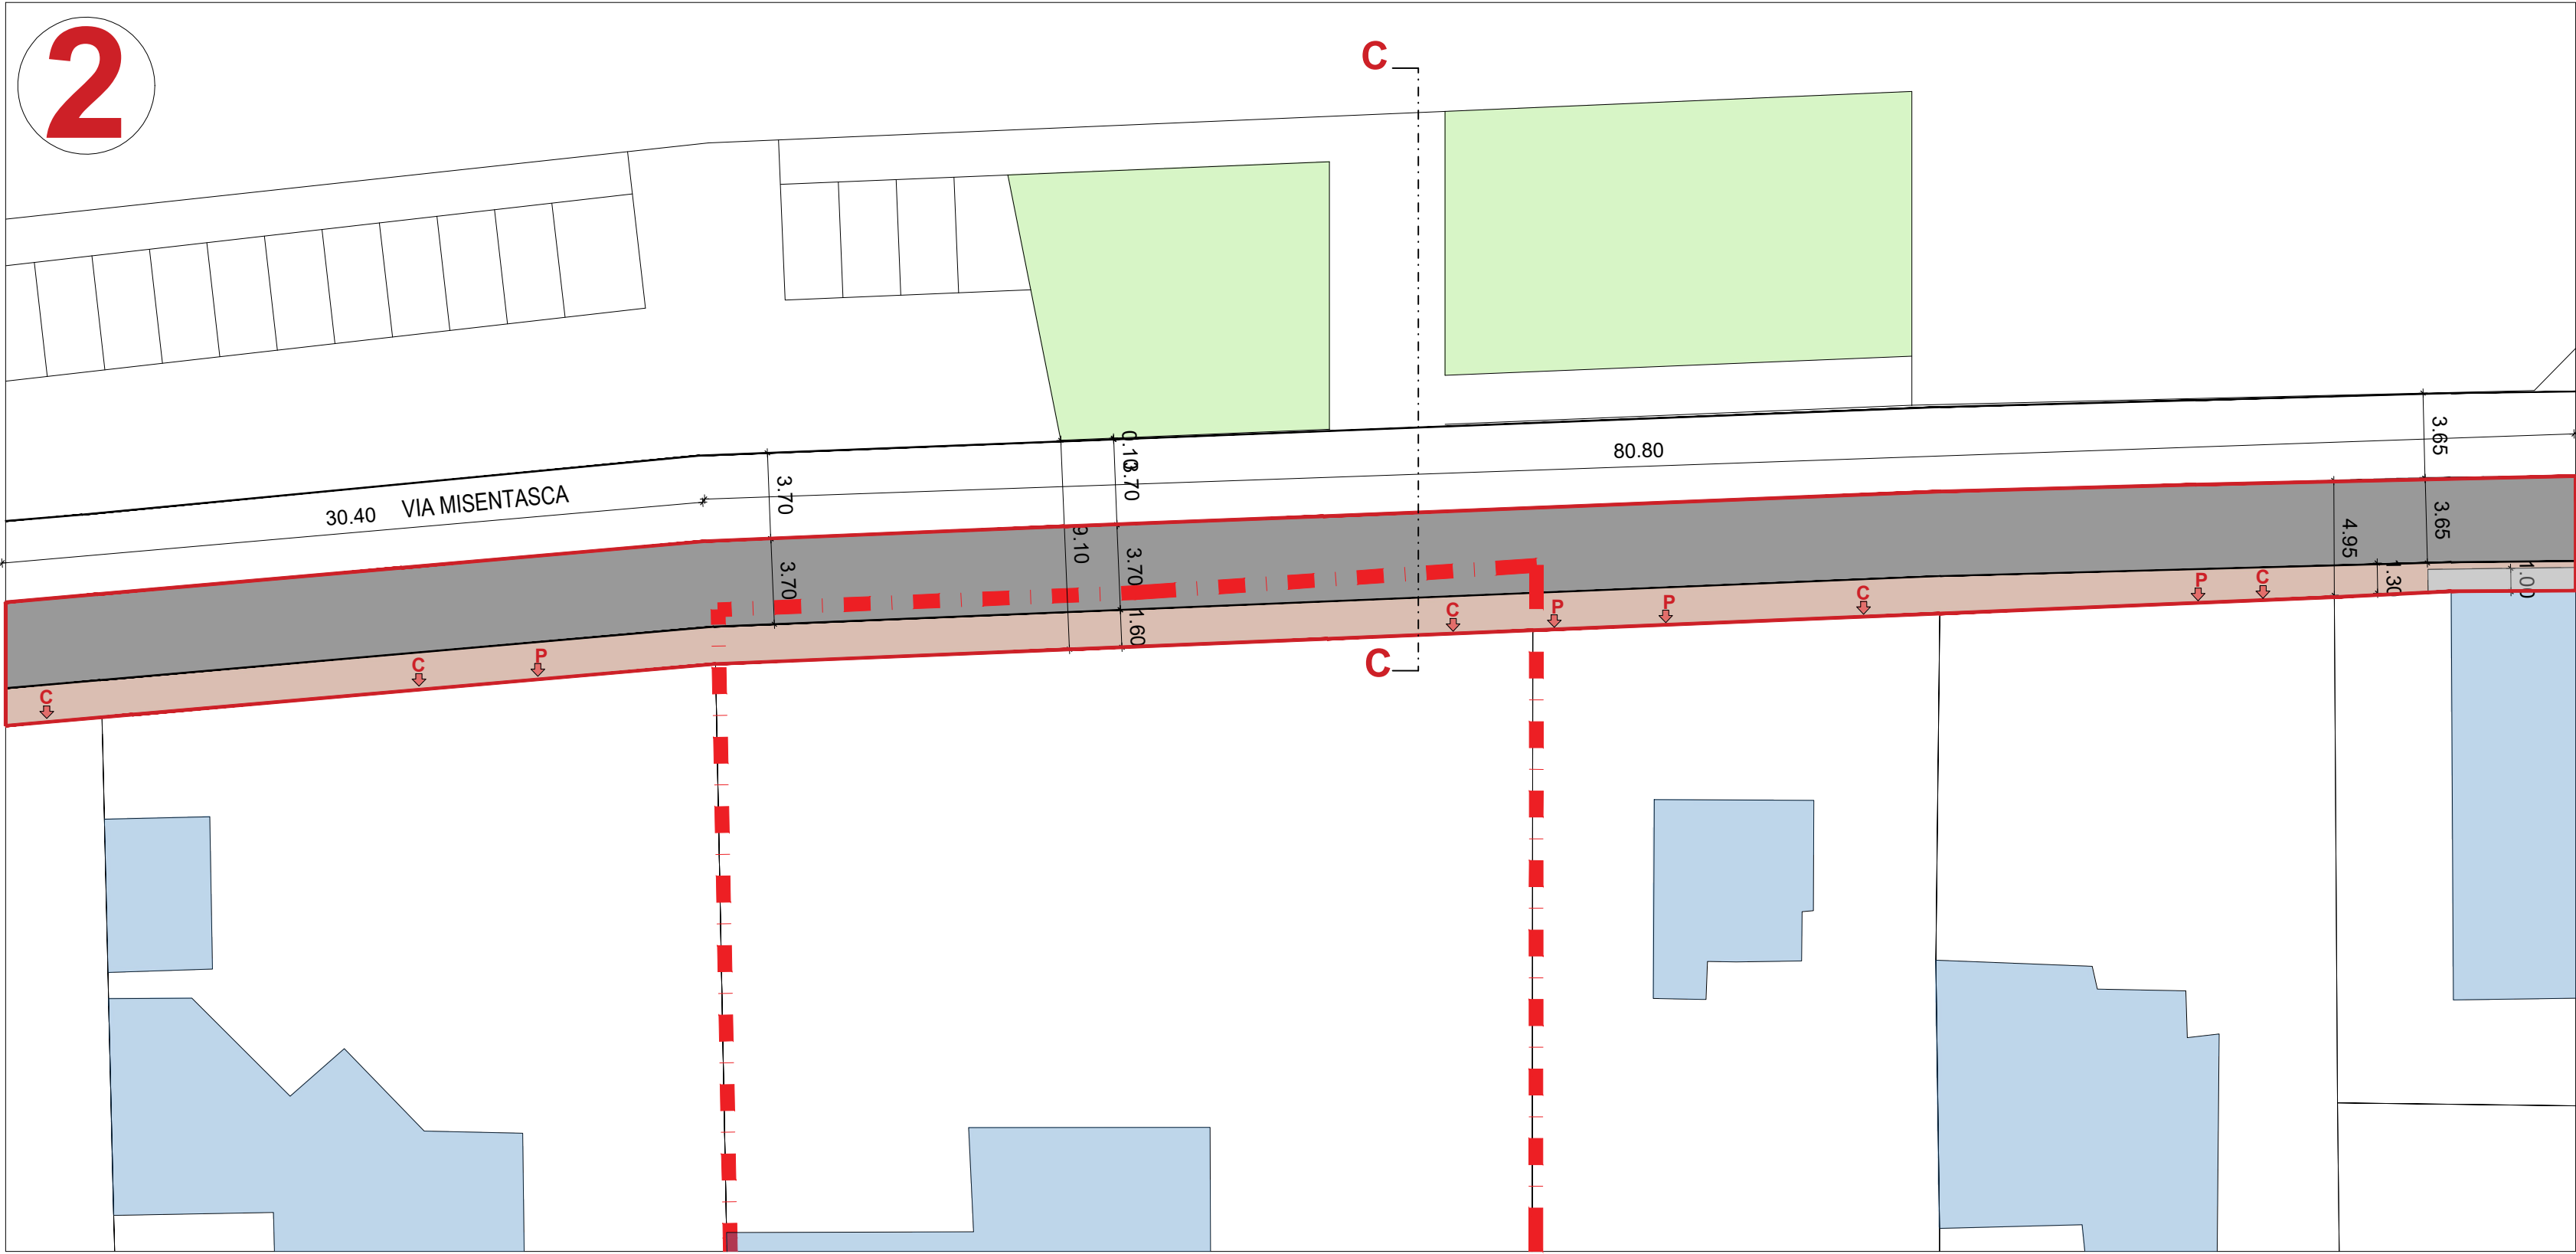


SEMISEDE - Via Misentasca - tratto 2- stato di fatto
Scala 1:250

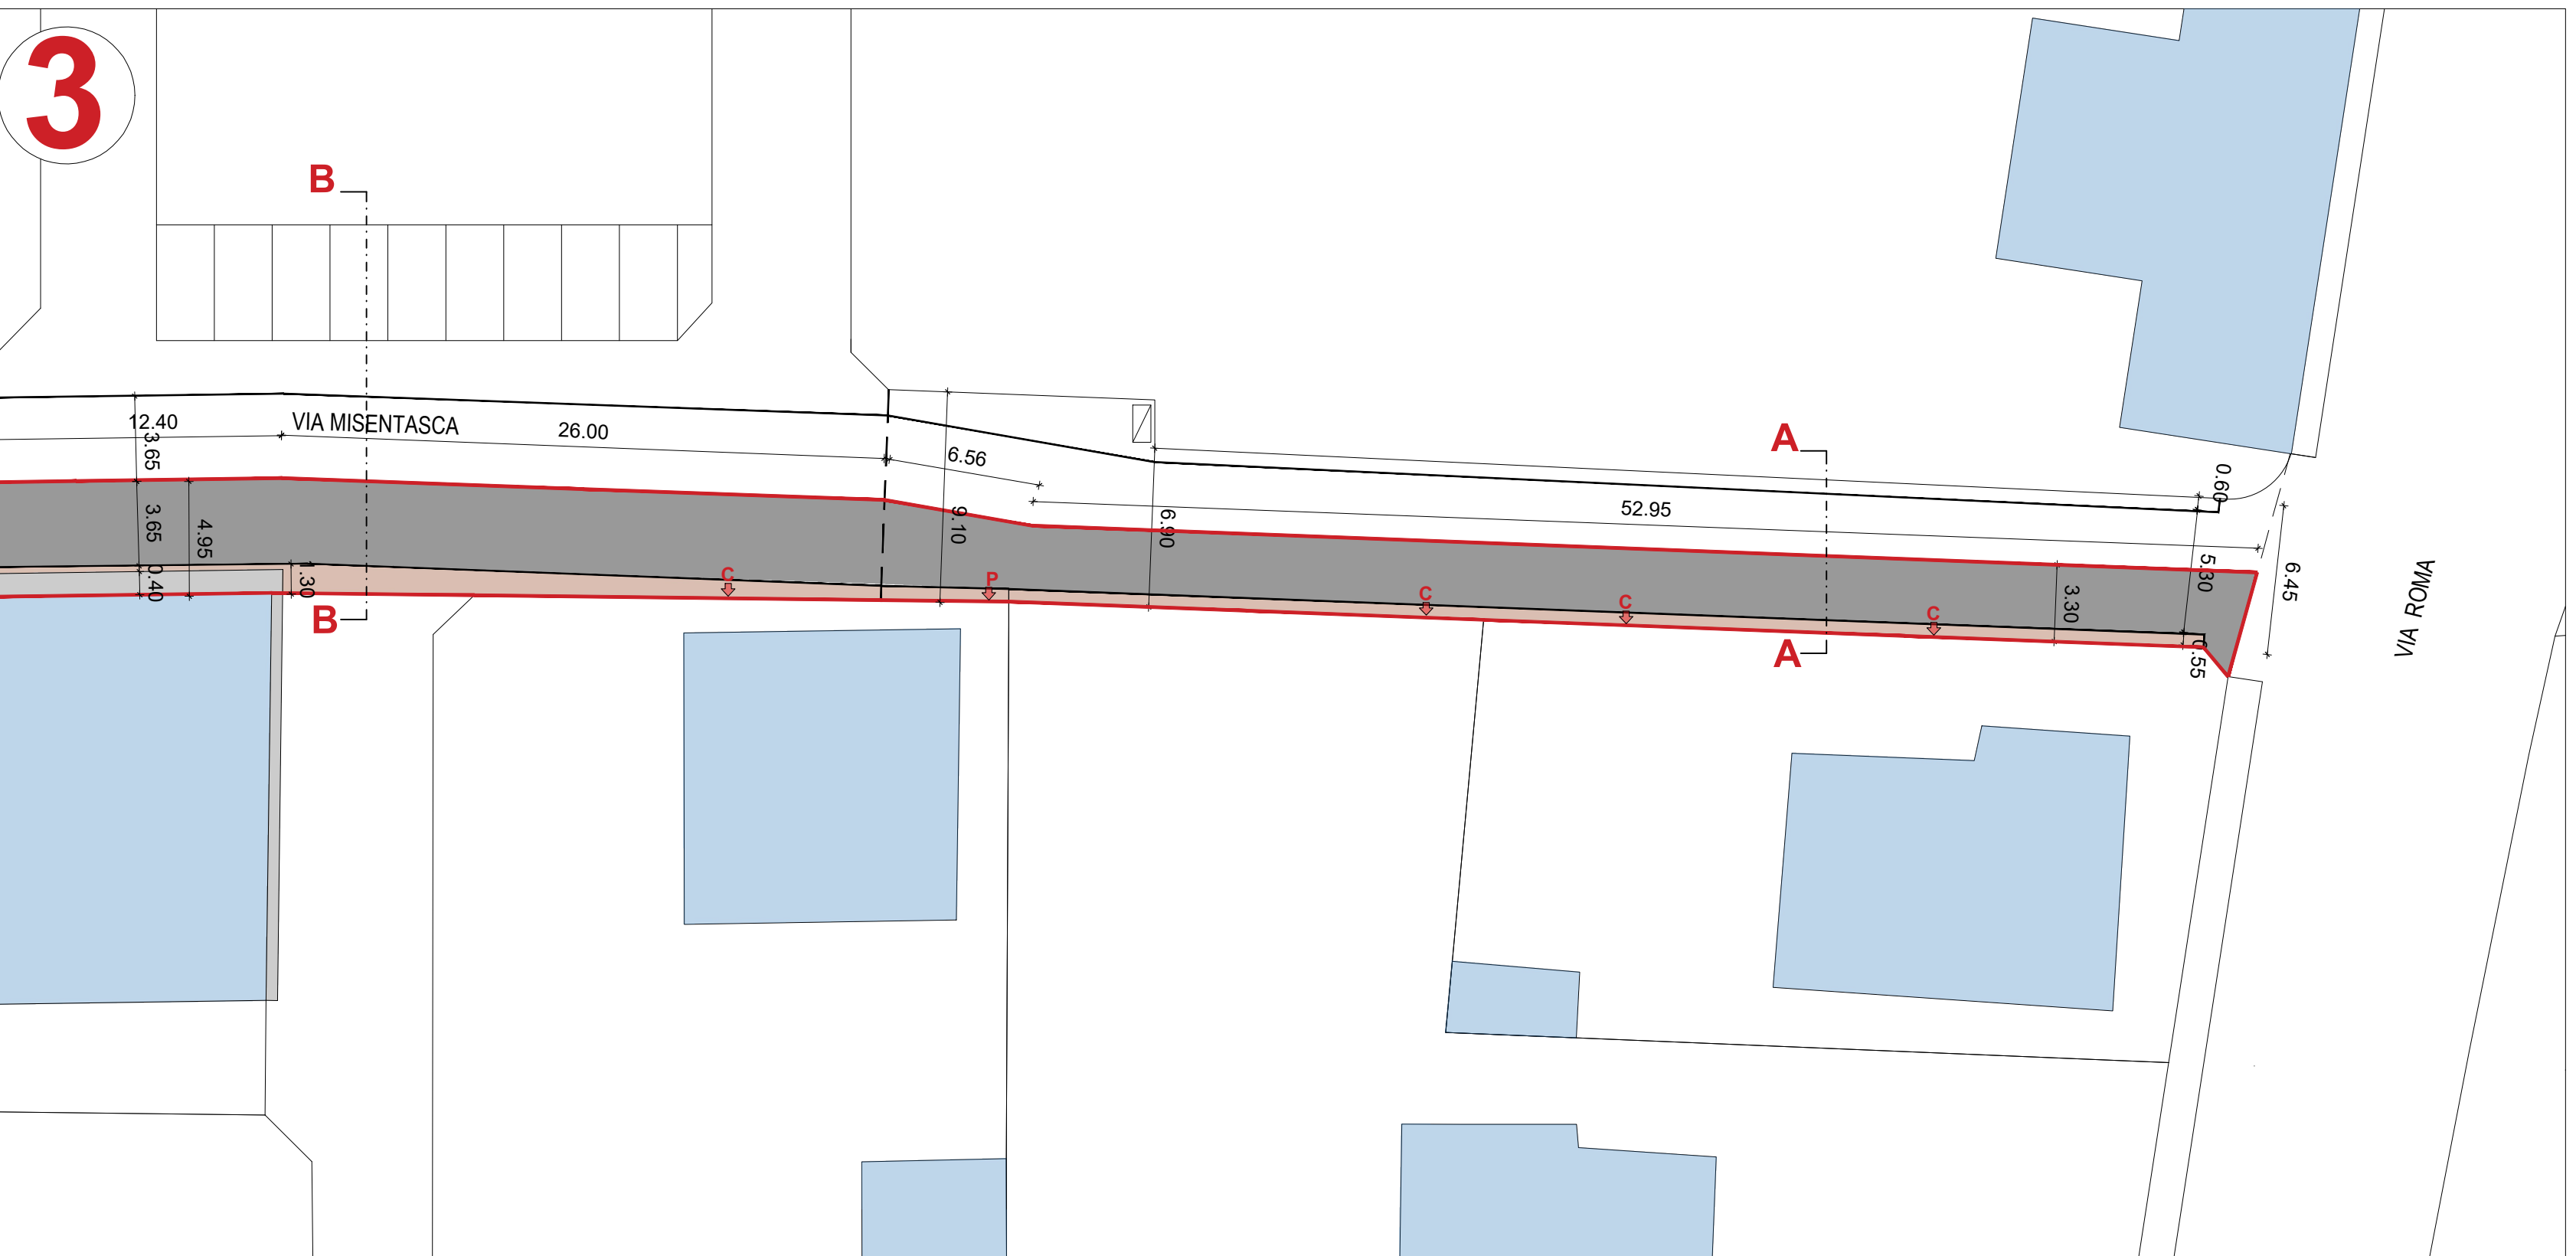


SEMISEDE - Via Misentasca - tratto 3- stato di fatto
Scala 1:250

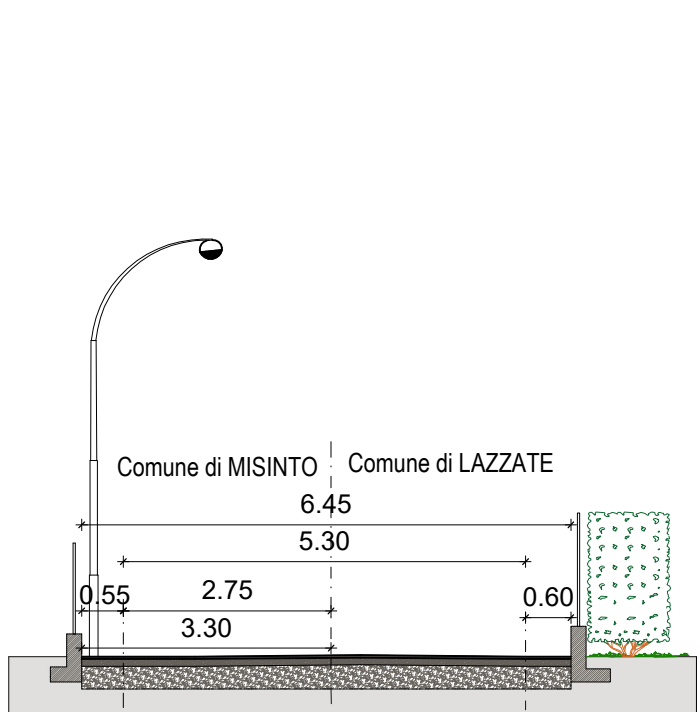


SEZIONE A-A Via Misentasca - stato di fatto
Scala 1:100

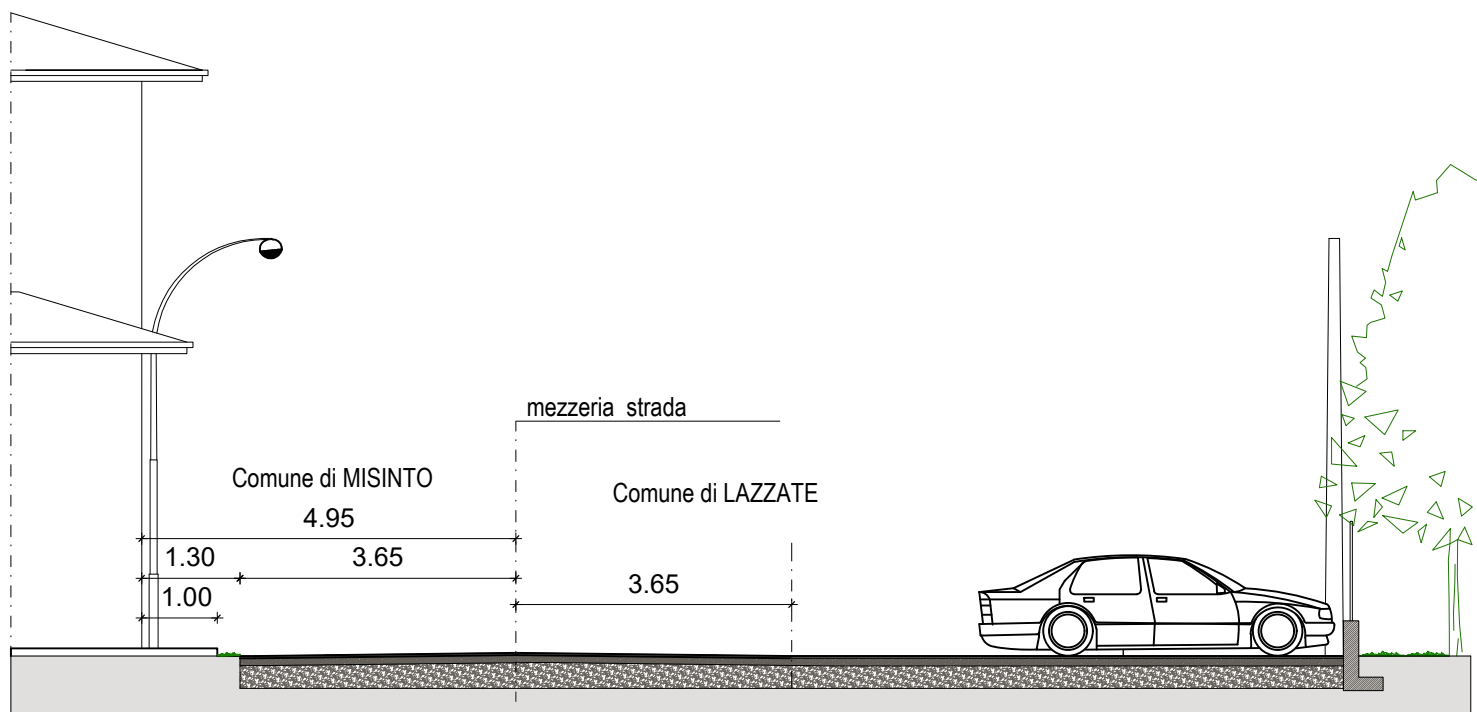

SEZIONE B-B Via Misentasca - stato di fatto
Scala 1:100

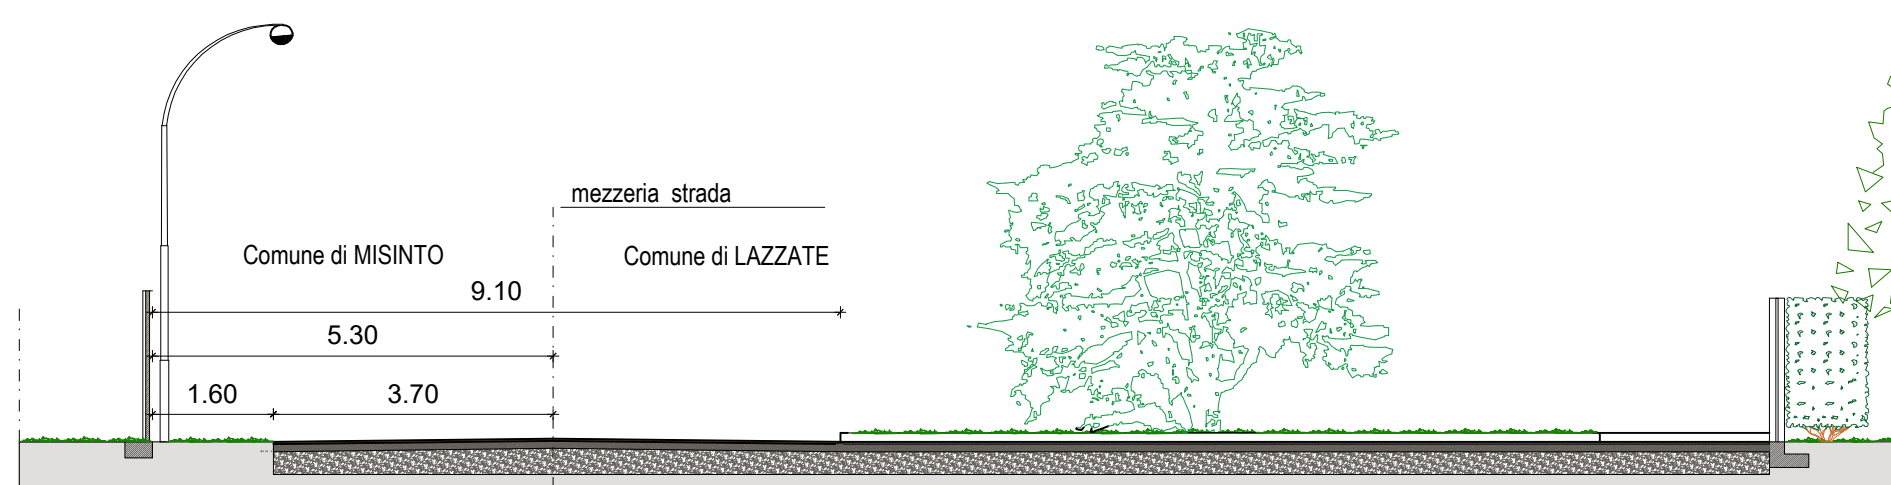

SEZIONE C-C Via Misentasca - stato di fatto
Scala 1:100

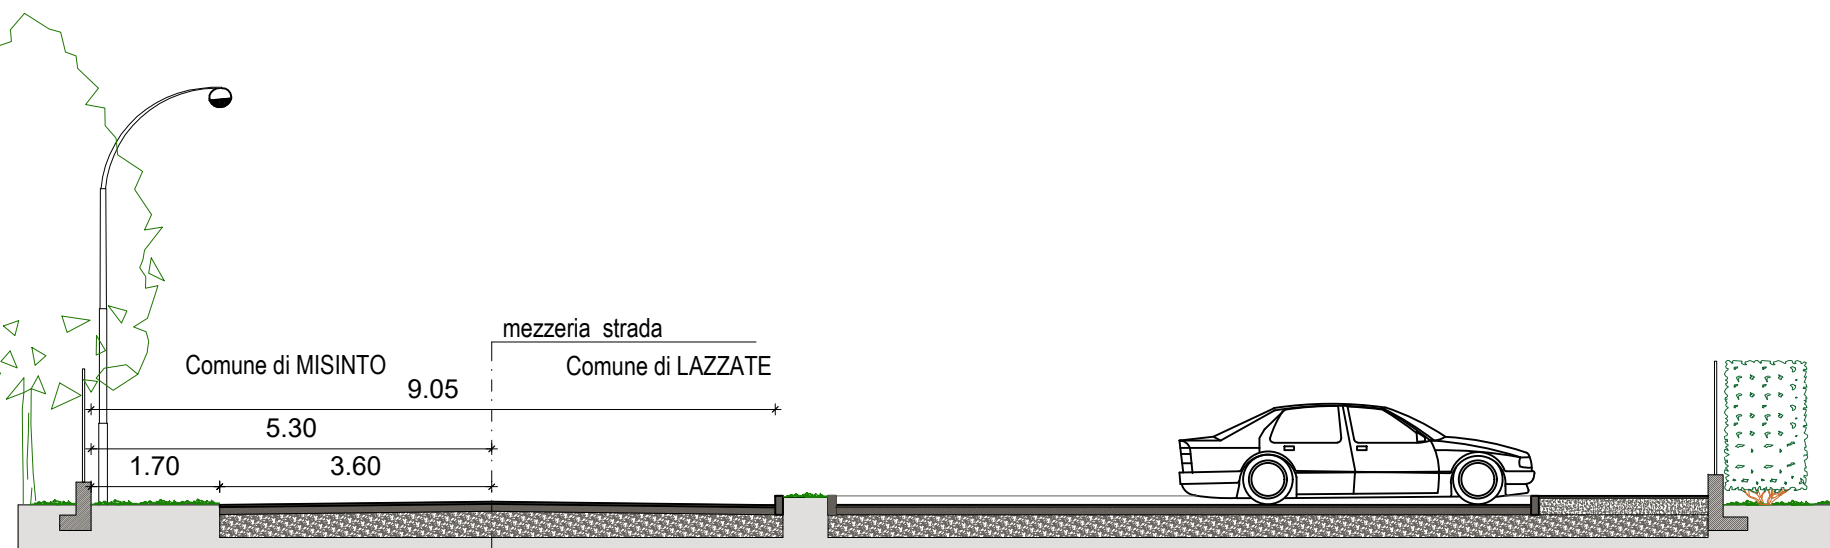

SEZIONE D-D Via Misentasca - stato di fatto
Scala 1:100

Arch. Carlo Maria Basilico
studio di architettura

Via San Francesco d'Assisi n° 2. 20815 COGLIATE (Mb). Tel. 02.96460633
Ordine degli Architetti Pianificatori, Paesaggisti e Conservatori della Provincia di Monza e Brianza n°283
Cod. Fisc. BSL CLM 57E12 C820V - P. IVA 00061800967 - e mail: info@architetto basilico.eu

Committente: Soc. IMMOBILIARE LEONARDO S.R.L. - con sede in Saronno via Giuditta Pasta n. 23
P. Iva - n. 03123090122 - Legale Rappresentante Sig. BASILICO GIAMPAOLO

Progetto: PROGETTO DI TRASFORMAZIONE COMPARTO DI INTERVENTO ex Art. 40bis L.R.n. 18 del 26.11.2019 e s.m.i. - Segnalazione individuazione edifici dismessi del 24.07.2020 prot. n. 6785 - PGT vigente Ambito di Trasformazione ADT10

Elaborato: Opere di urbanizzazione semiseide Via Misentasca - Planimetria e sezioni
STATO DI FATTO

Emesso il novembre 2025 agg. 02 Settembre 2026

Scala 1:250 1:100

File:

Tav. n° 7

DATA	REVISIONE

Il Richiedente

Il Progettista

Il Direttore dei Lavori

L'Impresa esecutrice

Il Tecnico Comunale

A norma di legge il presente disegno non potrà essere riprodotto né consegnato a terzi né utilizzato per scopi diversi da quello di destinazione senza l'autorizzazione scritta di questo studio tecnico che ne detiene la proprietà.