
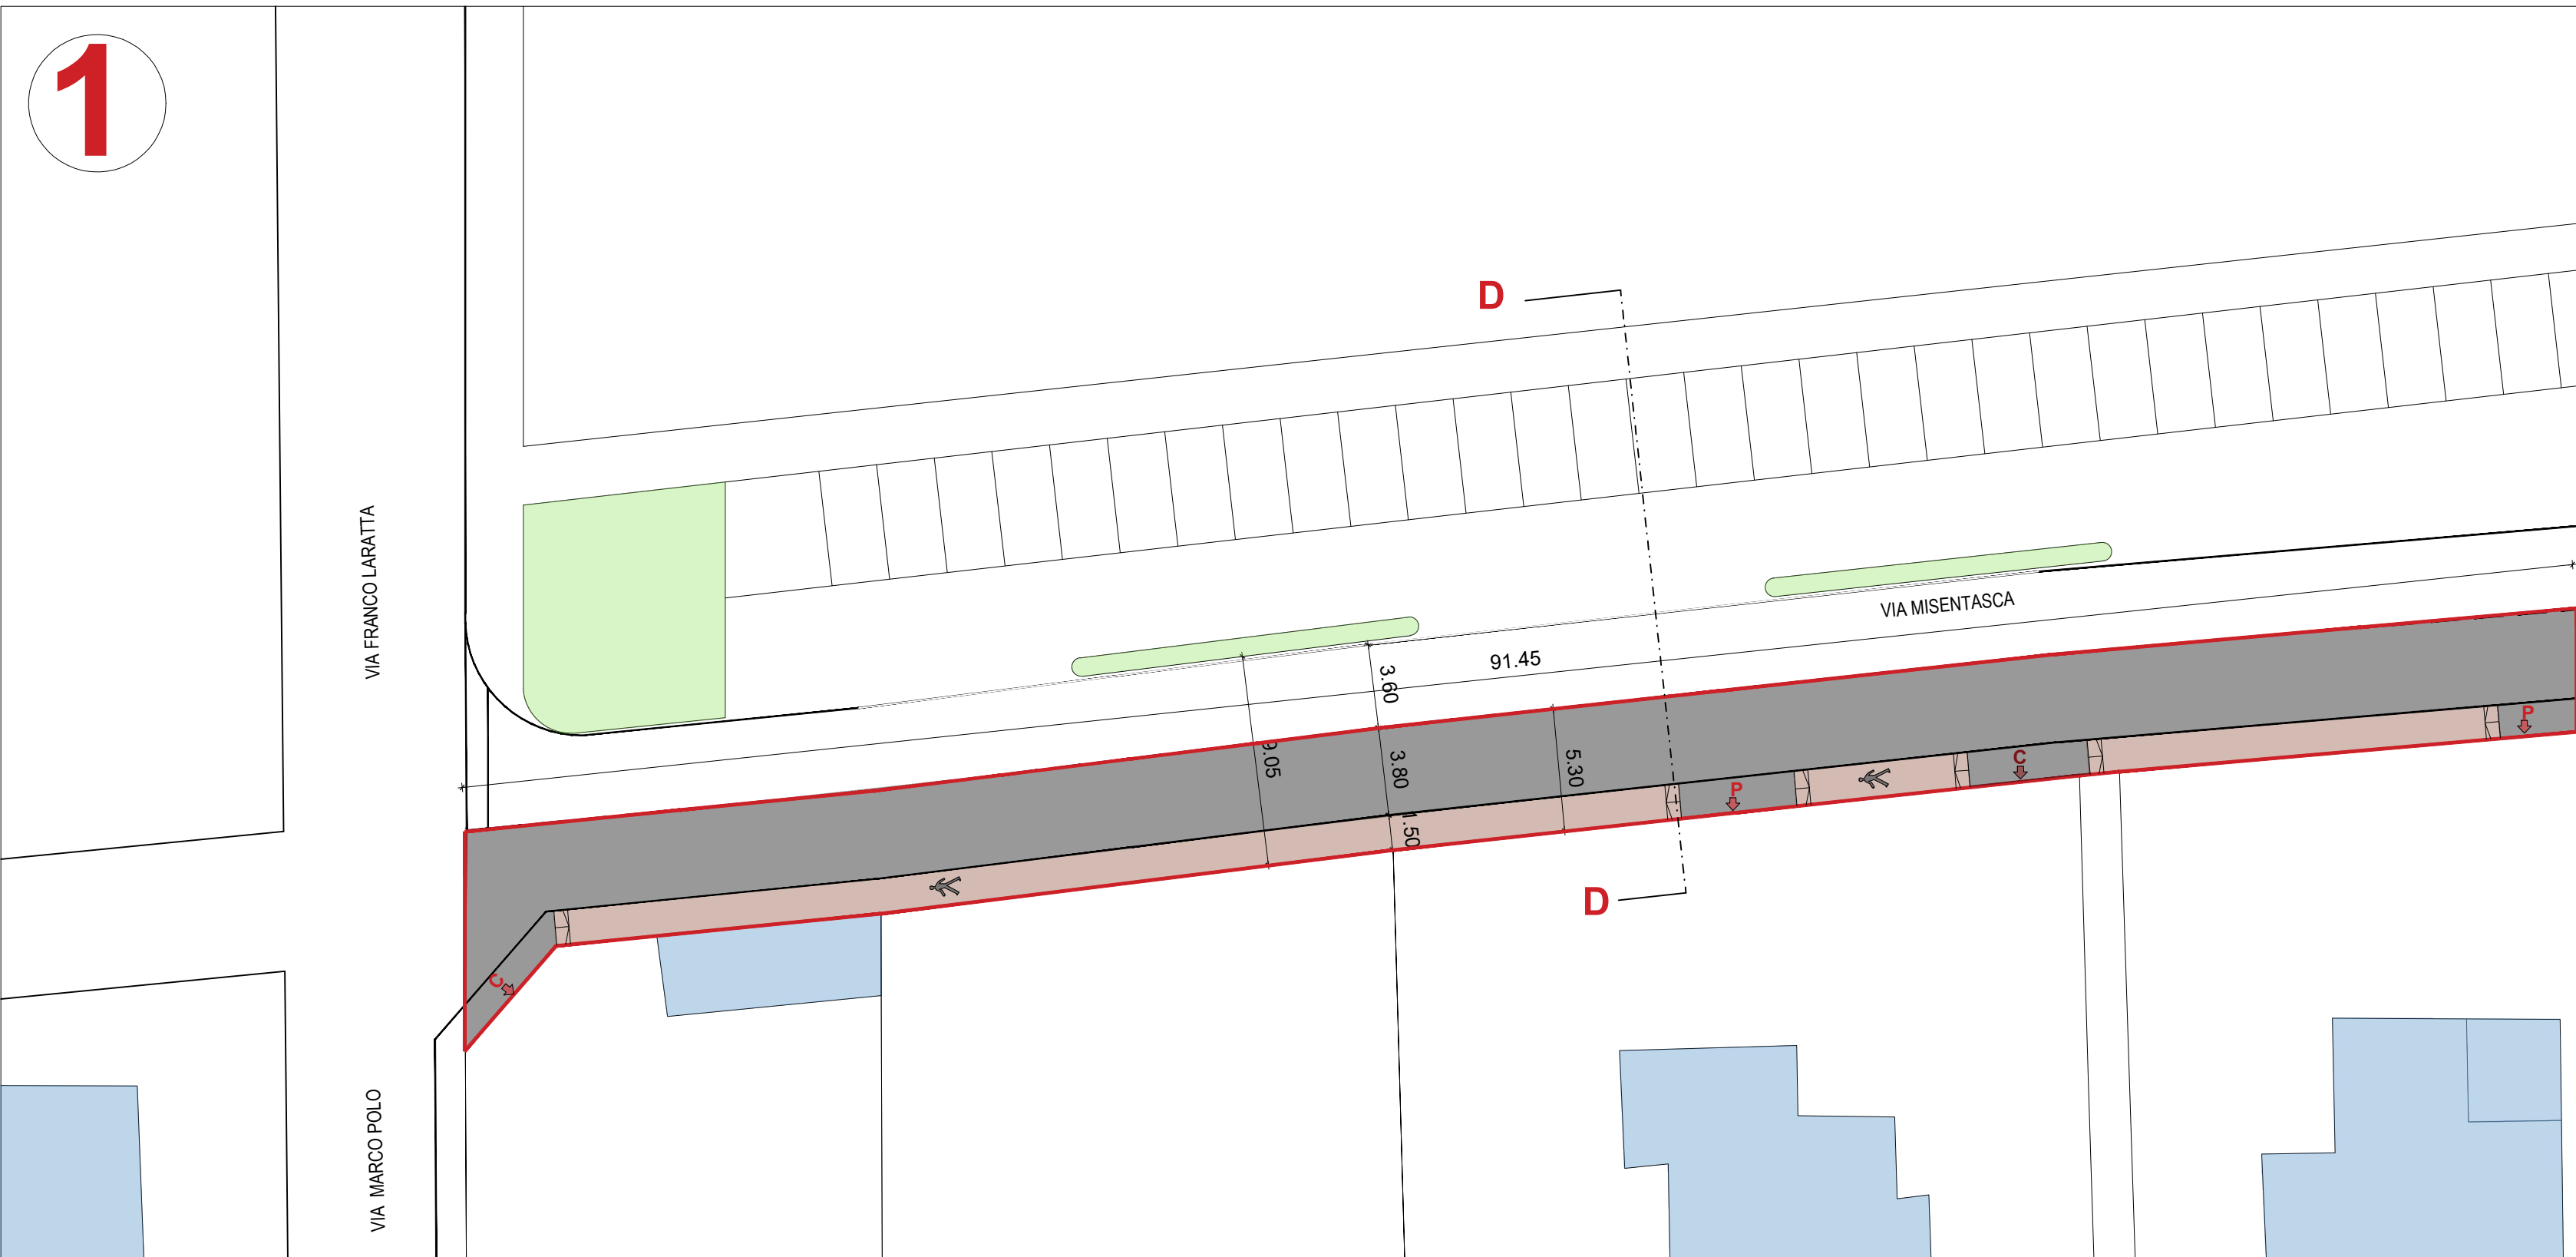
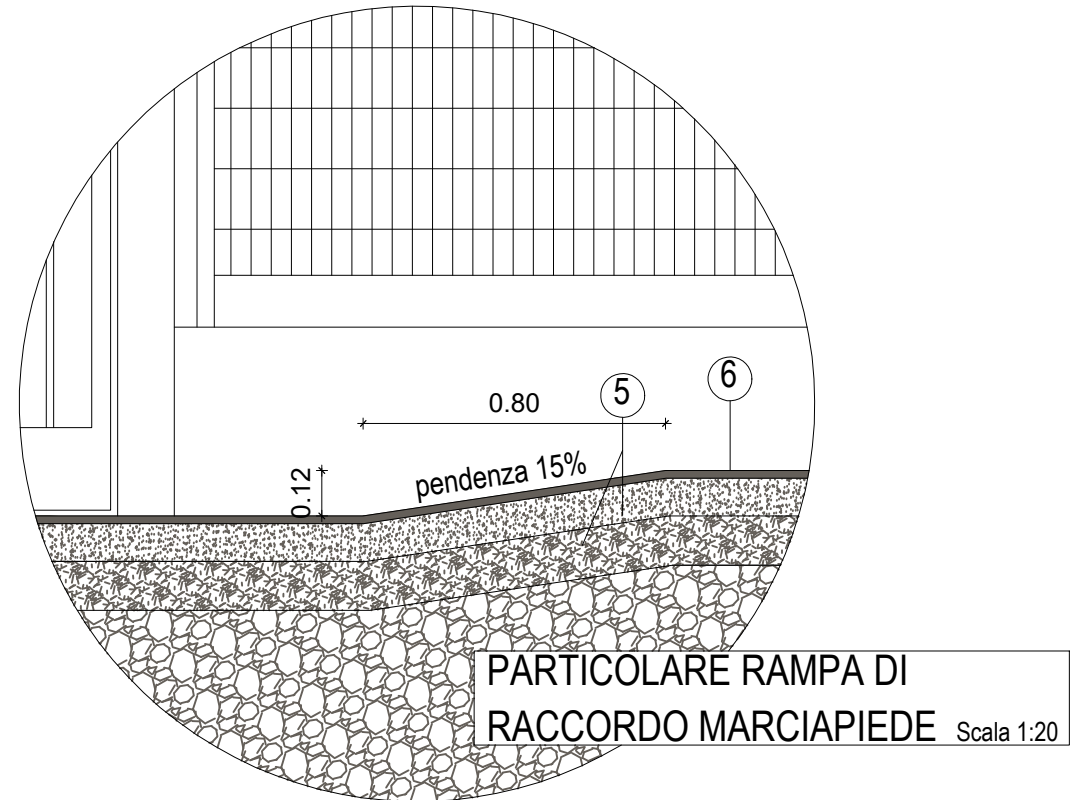
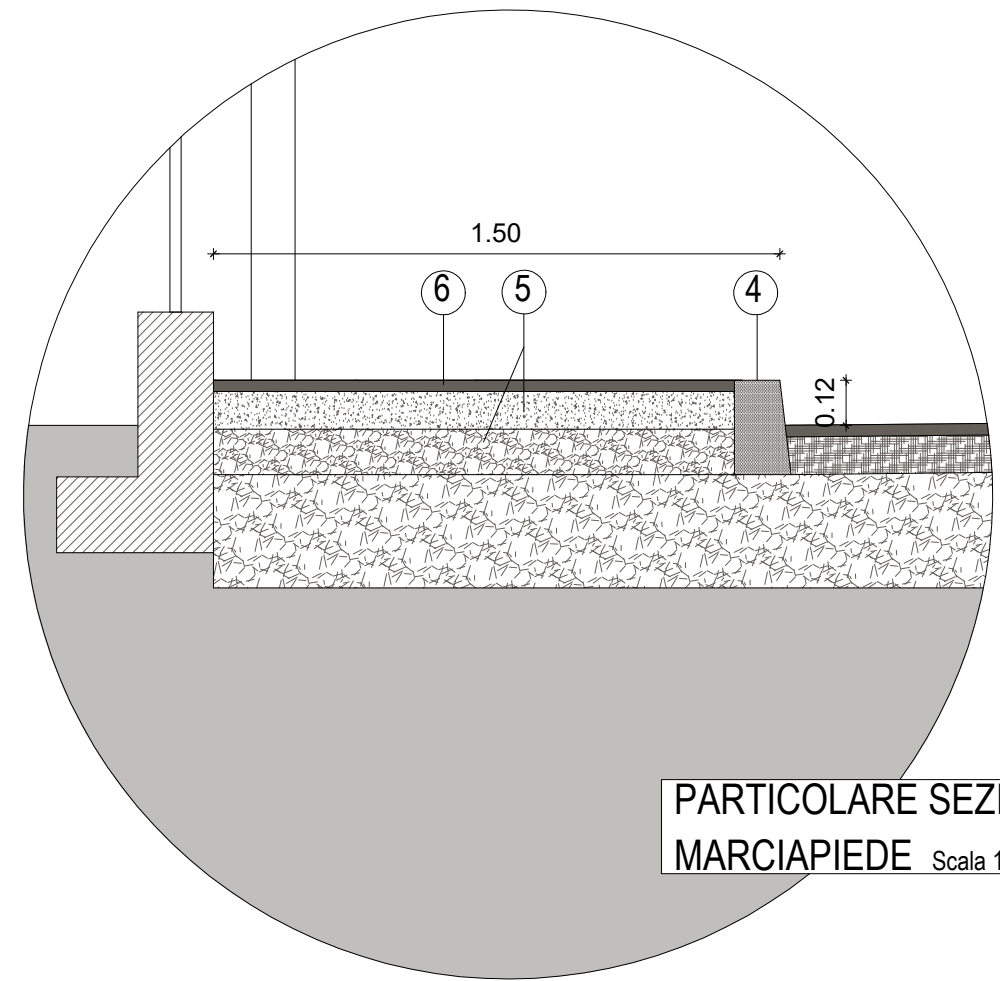
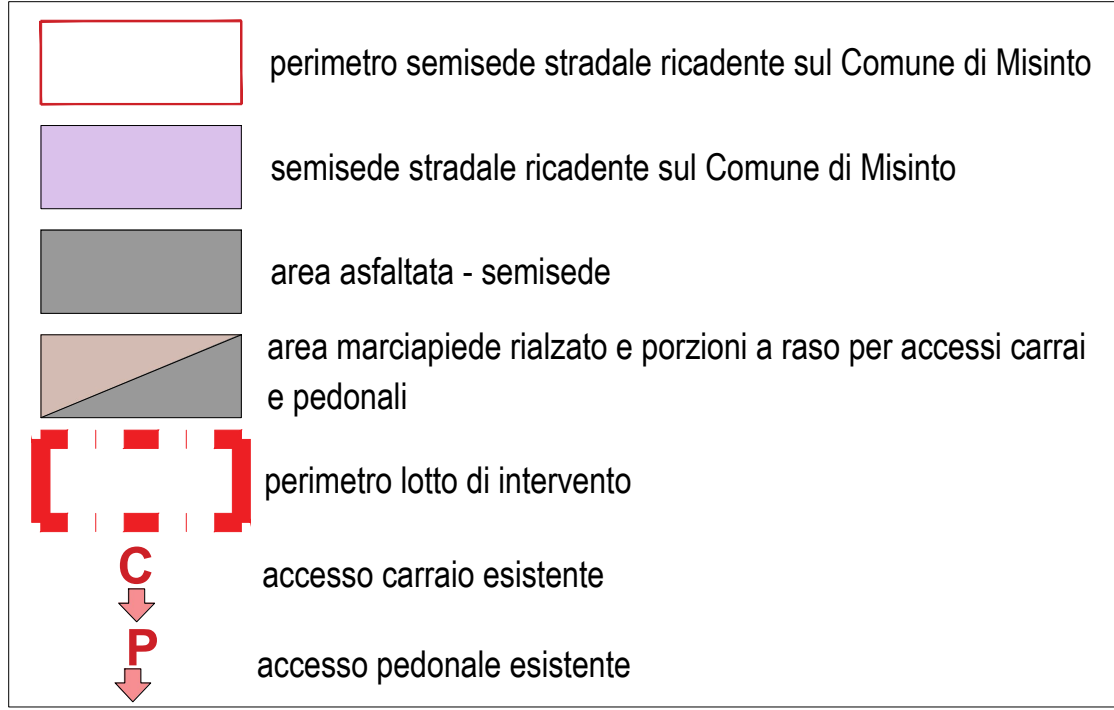


SUPERFICI OPERE DI URBANIZZAZIONE


SUPERFICIE AREA SEMISEDE SU VIA MISENTASCA
PORZIONE SU COMUNE DI MISINTO - mq. 1.456,69

SUPERFICIE AREA DESTINATA A MARCIAPIEDE
COMPRESO AREE PER ACCESSI CARRAI E PEDONALI
mq. 451,15

SUPERFICIE SEMISEDE STRADALE mq. 1.055,54

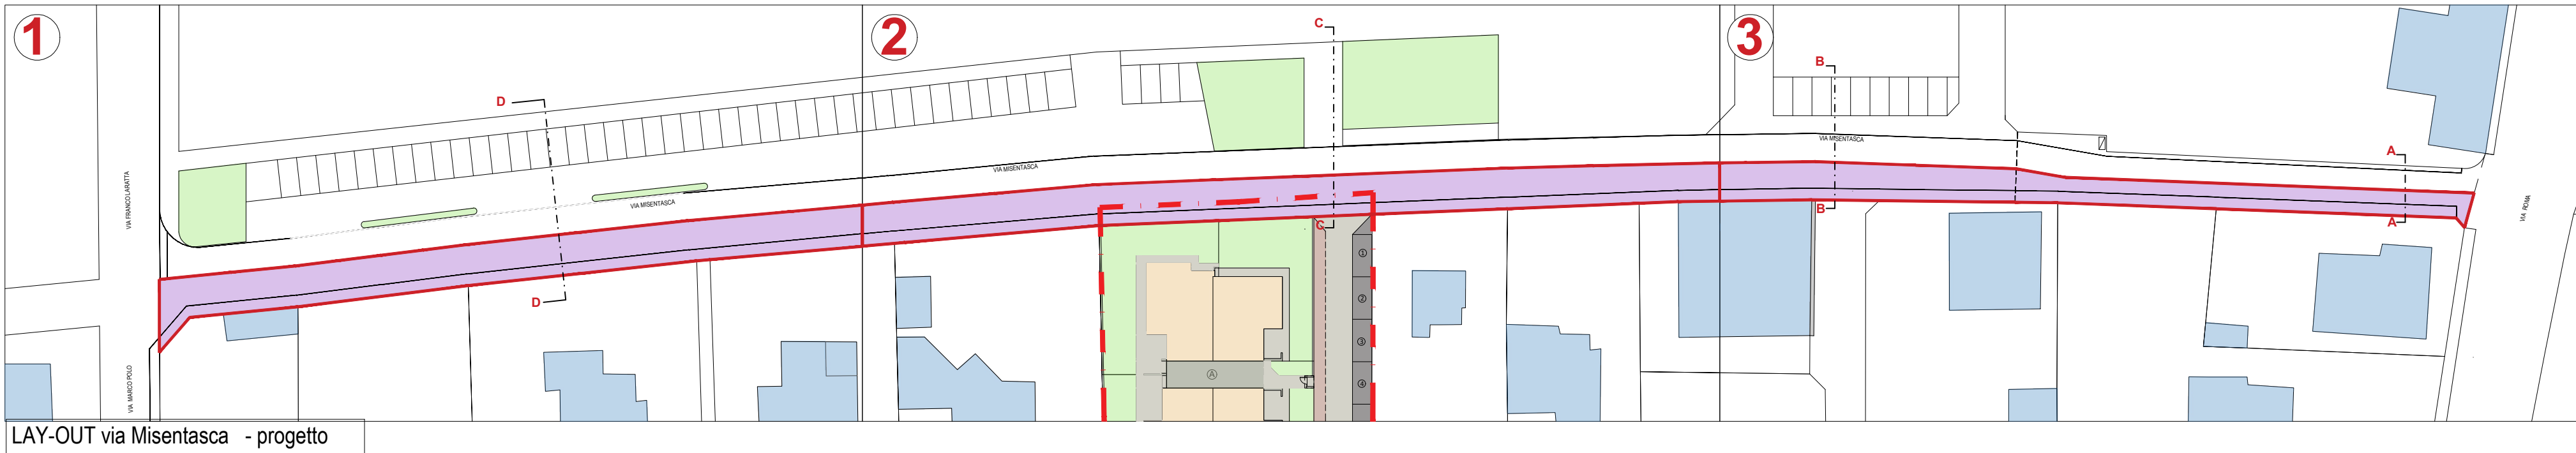


SEMISEDE - Via Misentasca - tratto 1- progetto
Scala 1:250

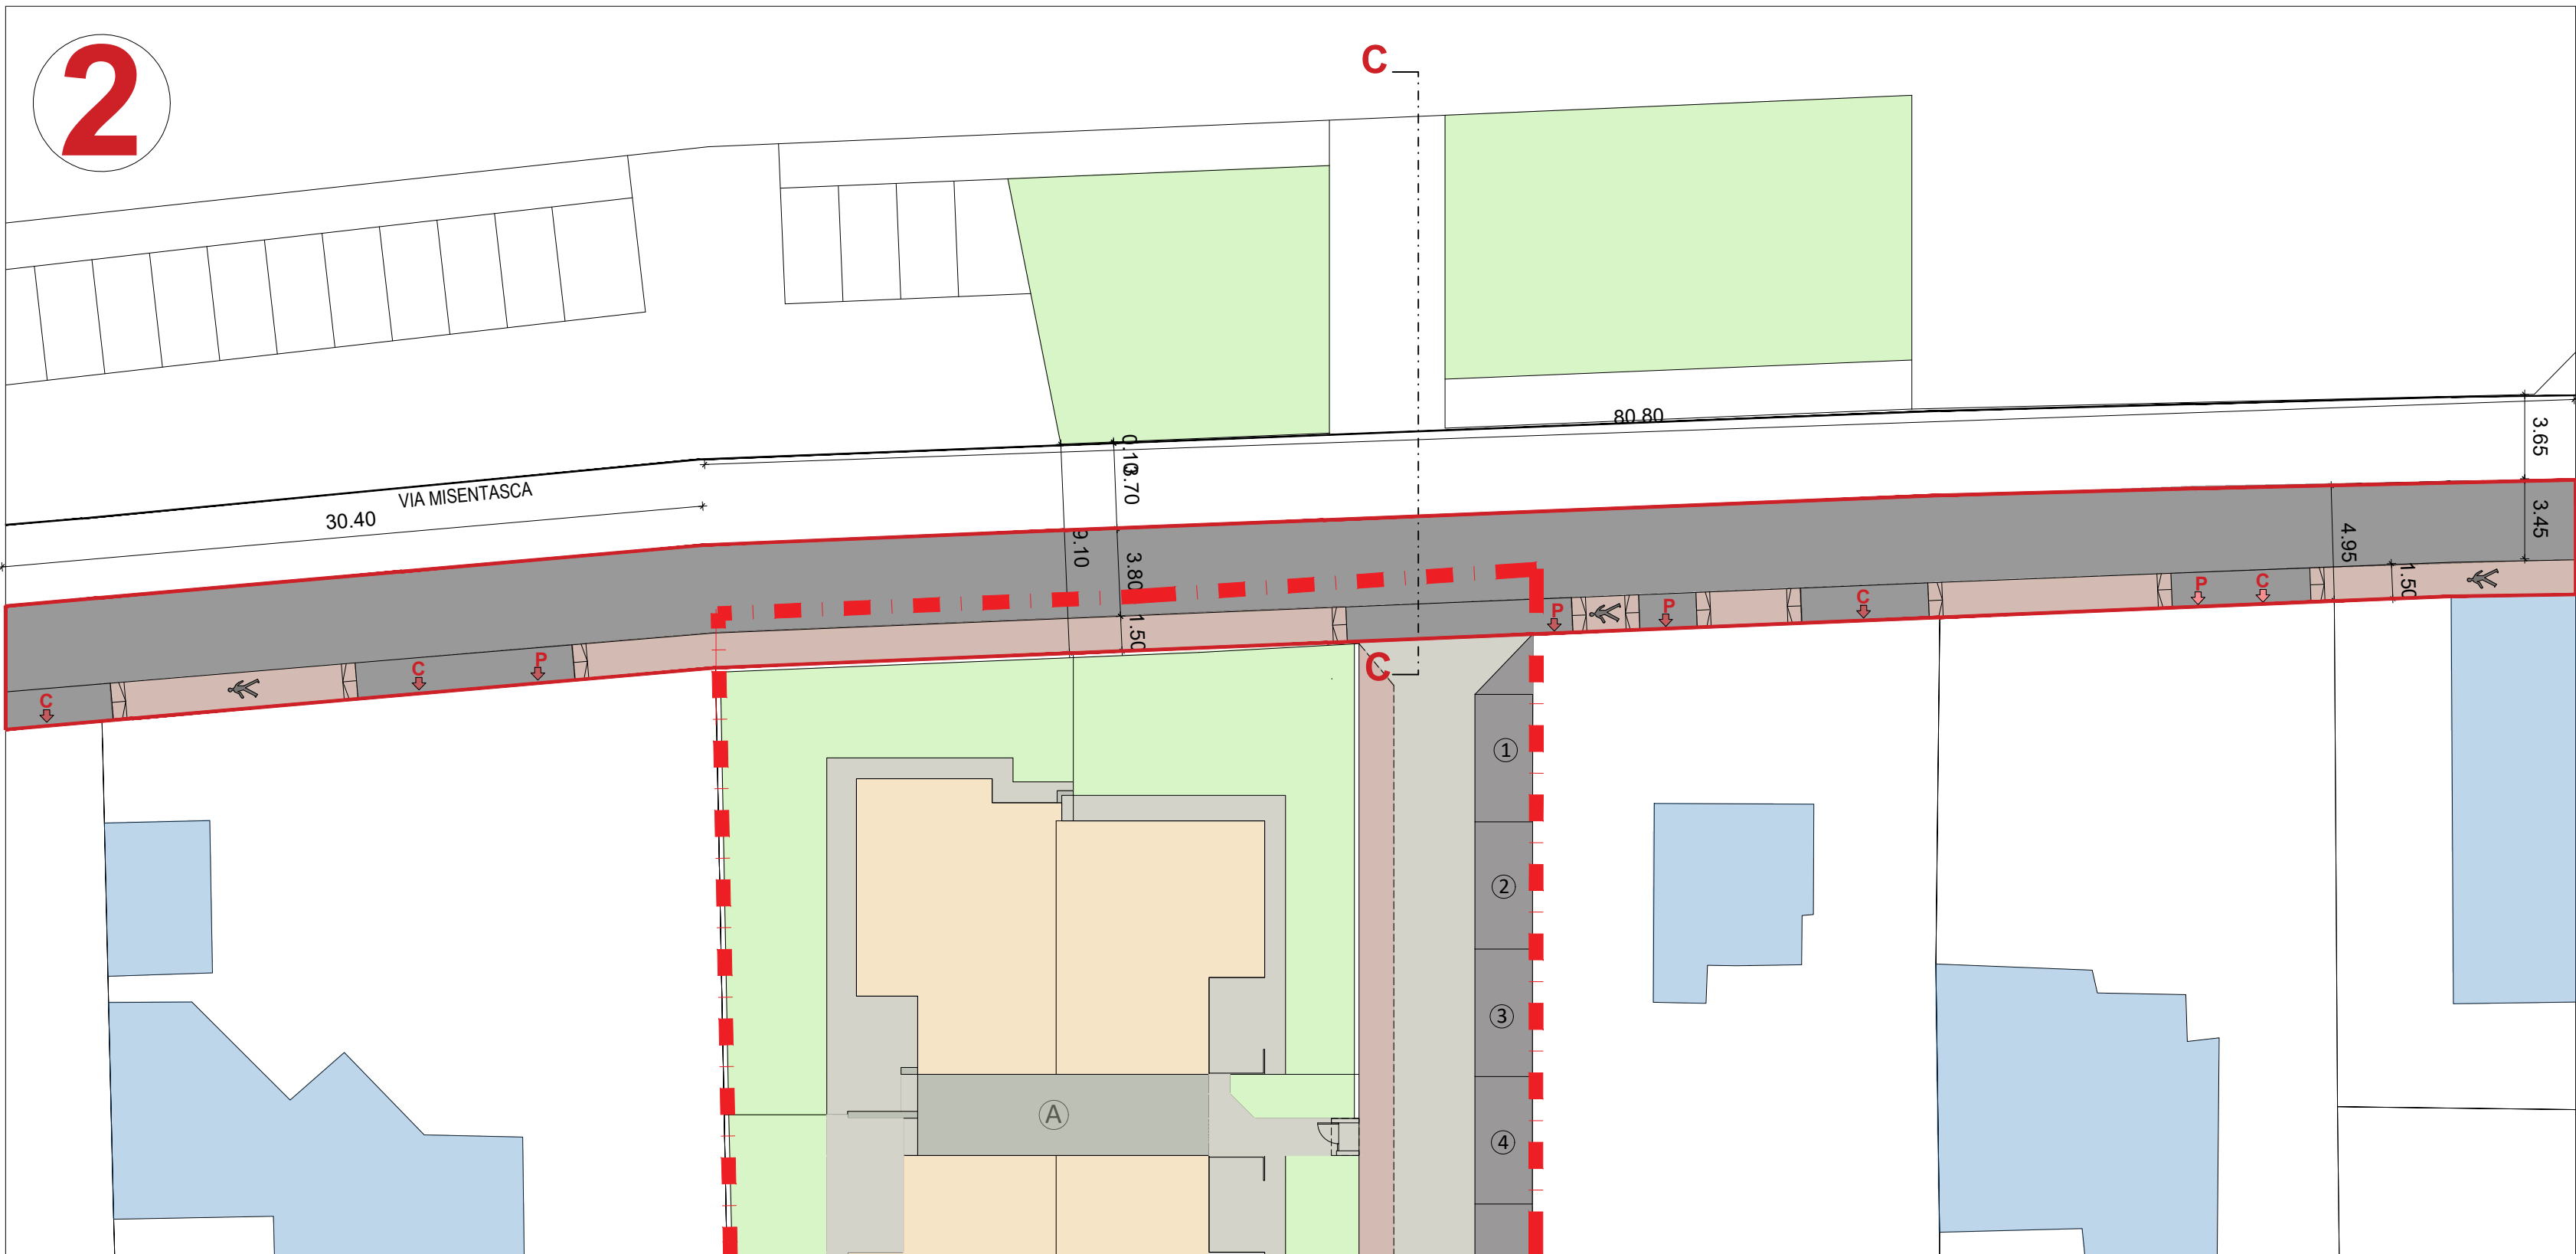


SEMISEDE - Via Misentasca - tratto 2- progetto
Scala 1:250




SEMISEDE - Via Misentasca - tratto 3- progetto
Scala 1:250

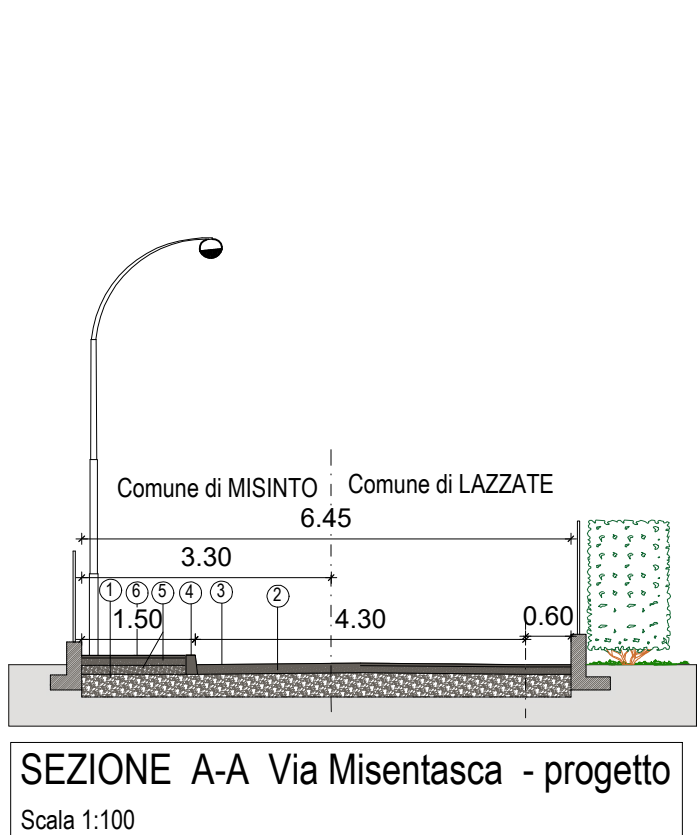


SEZIONE A-A Via Misentasca - progetto
Scala 1:100

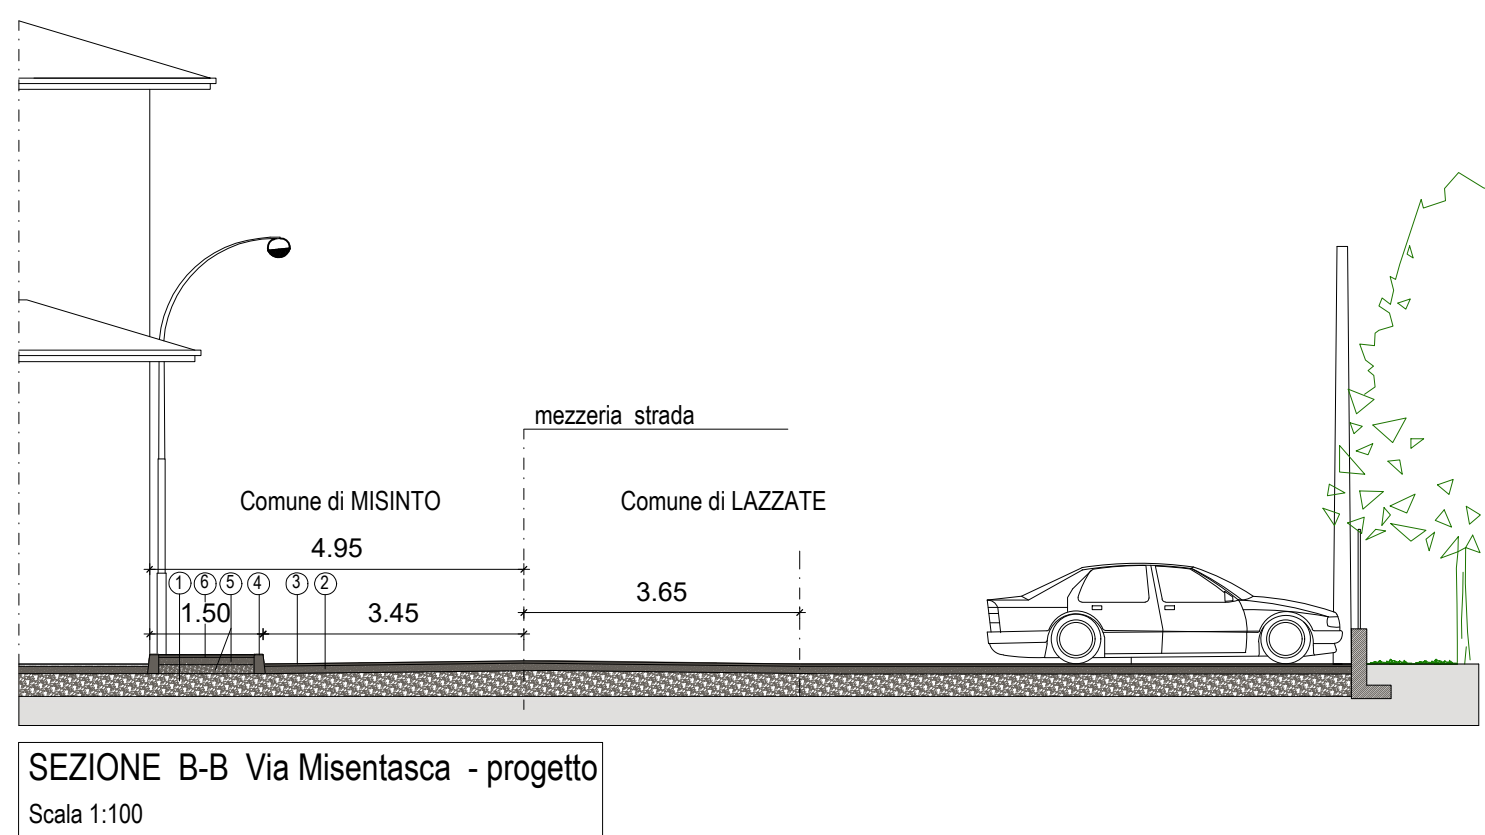

SEZIONE B-B Via Misentasca - progetto
Scala 1:100

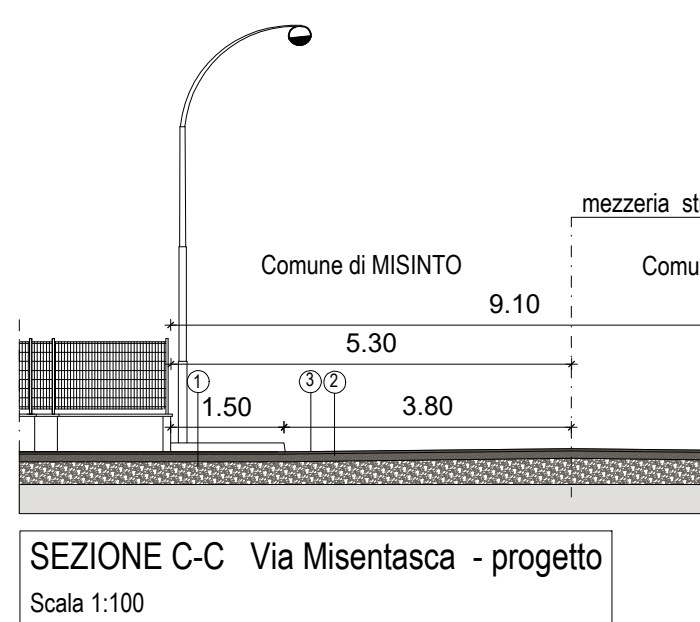

SEZIONE C-C Via Misentasca - progetto
Scala 1:100

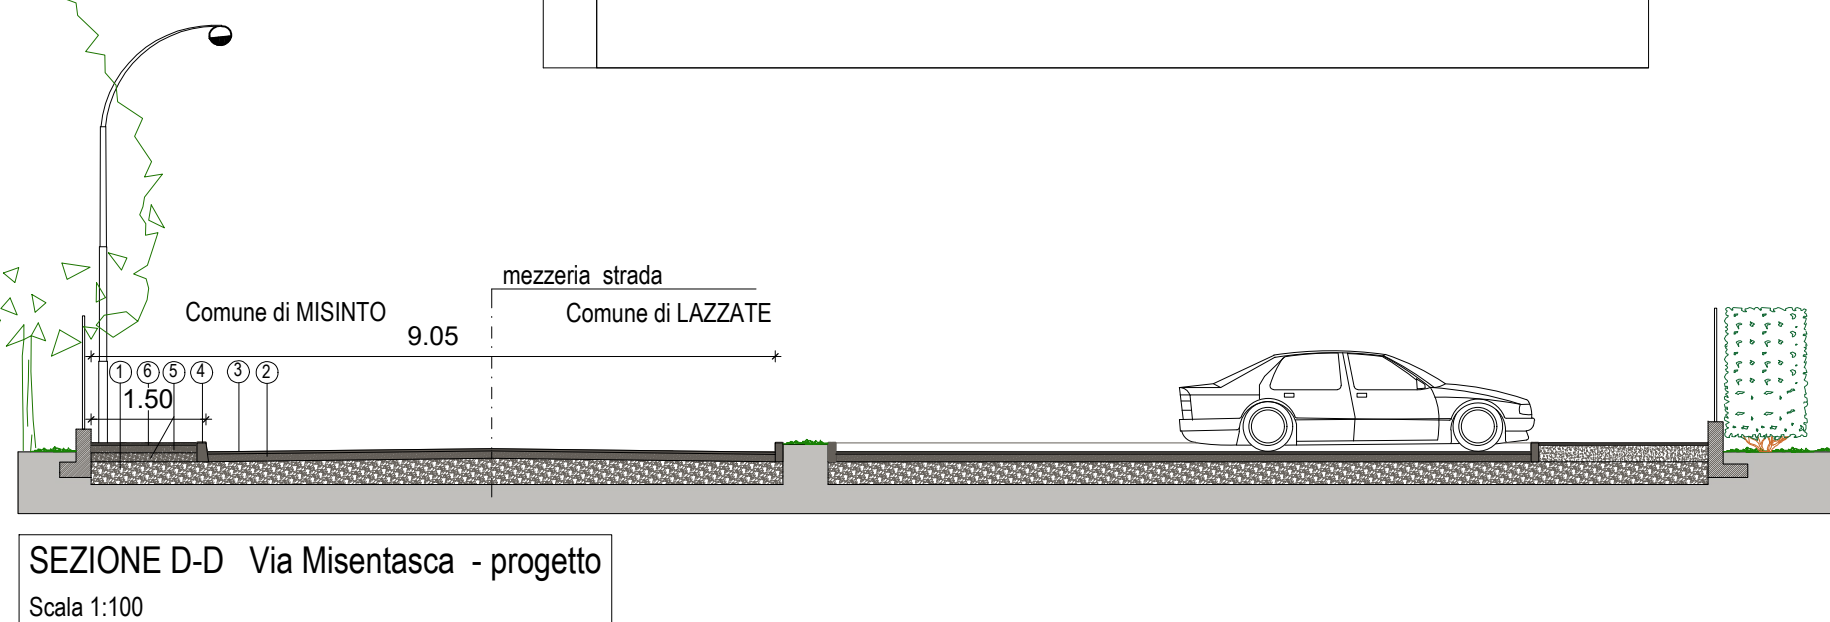

SEZIONE D-D Via Misentasca - progetto
Scala 1:100

- 1 fondazione stradale in misto granulare stabilizzato con legante naturale - sp. cm. 30 -
- 2 massicciata stradale (tout-venant) con strato di pietrisco pezzatura da 40/60 mm. spessore cm. 10 -
- 3 strato di usura in conglomerato bituminoso costituito da inerti graniglie e pietrischi Dmax 10,00 mm. spessore cm. 3 - nuovi marciapiedi a raso su semisede stradale Misinto
- 4 cordonatura in calcestruzzo vibrocompresso sez. cm. 12/15 h. cm. 25 con rinfilco in calcestruzzo
- 5 sottofondo marciapiedi con mista di sabbia e ghiaia stabilizzata sp. cm. 13 e soprastante massetto di sottofondo in calcestruzzo sp. cm. 10
- 6 manto in asfalto colato per marciapiedi con bitume e inerti di idonea granulometria spessore medio cm. 2

Arch. Carlo Maria Basilico
studio di architettura

Via San Francesco d'Assisi n° 2. 20815 COGLIATE (Mb). Tel. 02.96460633
Ordine degli Architetti Pianificatori, Paesaggisti e Conservatori della Provincia di Monza e Brianza n°283
Cod. Fisc. BSL CLM 57E12 C820V - P. IVA 00061800967 - e mail: info@architetlobasilico.eu

Committente: Soc. IMMOBILIARE LEONARDO S.R.L. - con sede in Saronno via Giuditta Pasta n. 23
P. Iva - n. 03123090122 - Legale Rappresentante Sig. BASILICO GIAMPAOLO

Progetto: PROGETTO DI TRASFORMAZIONE COMPARTO DI INTERVENTO ex Art. 40bis L.R.n. 18 del 26.11.2019 e s.m.i. - Segnalazione individuazione edifici dismessi del 24.07.2020 prot. n. 6785 - PGT vigente Ambito di Trasformazione ADT10

Elaborato: Opere di urbanizzazione semisede Via Misentasca - Planimetria e sezioni PROGETTO

Emesso il GIUGNO 2026 agg. 02 Settembre 2026

Scala 1:250 1:100 - 1:20

File:

Tav. n° 8

DATA REVISIONE

Il Richiedente

Il Progettista

Il Direttore dei Lavori

L'Impresa esecutrice

Il Tecnico Comunale

A norma di legge il presente disegno non potrà essere riprodotto né consegnato a terzi né utilizzato per scopi diversi da quello di destinazione senza l'autorizzazione scritta di questo studio tecnico che ne detiene la proprietà.