


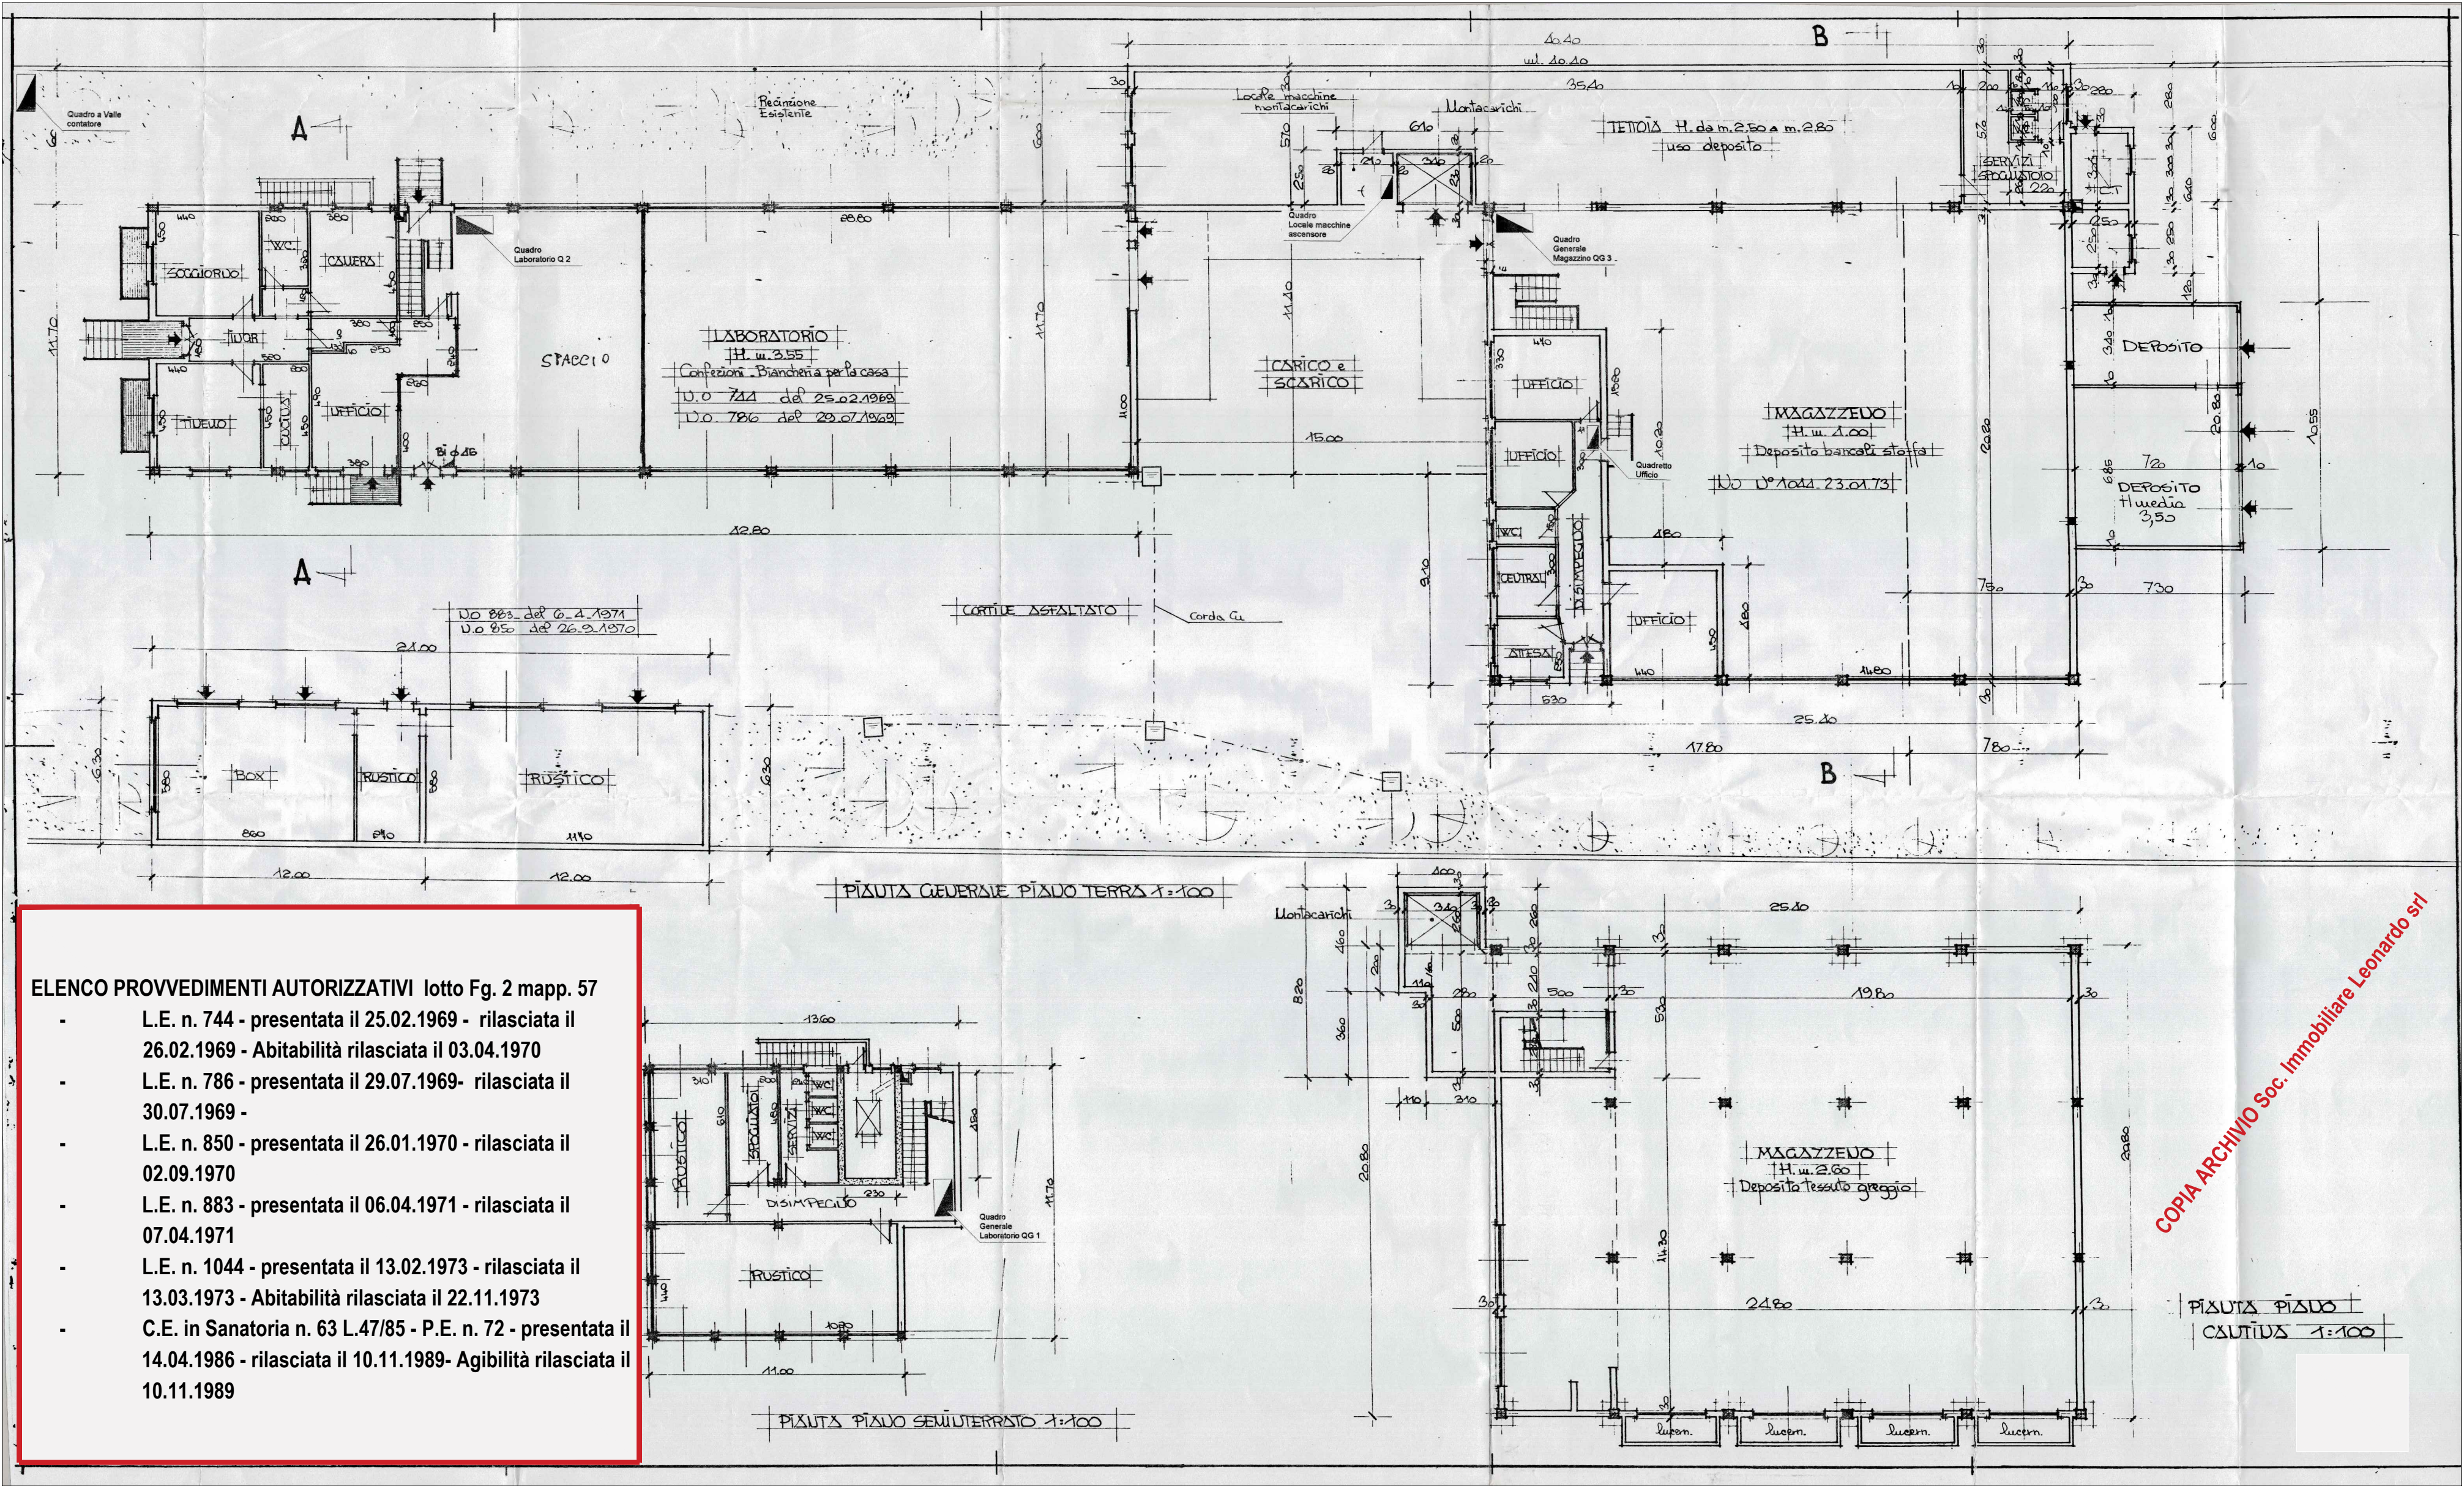

SCANSIONE COPIA ARCHIVIO Soc. Immobiliare Leonardo srl
Scala 1:200

SUPERFICIE LORDA segnalazione ex L.R. n. 18/2019 - e s.m.i.
protocollata il 24.07.2020 -
Piano terra e interrato - mq. 2.209,00
Tettoia P.T. - mq. 171,00
TOTALE SL mq. 2.380,00
Volumetria complessiva mc. 7.927,00



Arch. Carlo Maria Basilico
studio di architettura
Via San Francesco d'Assisi n° 2. 20815 COGLIATE (Mb). Tel. 02.96460633
Ordine degli Architetti Pianificatori, Paesaggisti e Conservatori della Provincia di Monza e Brianza n°283
Cod. Fisc. BSL CLM 57E12 C820V - P. IVA 00061800967 - e mail: info@architettobasilico.eu

Committente: Soc. IMMOBILIARE LEONARDO S.R.L. - con sede in Saronno via Giuditta Pasta n. 23
P. Iva - n. 03123090122 - Legale Rappresentante Sig. BASILICO GIAMPAOLO

Progetto: PROGETTO DI TRASFORMAZIONE COMPARTO DI INTERVENTO ex Art. 40bis L.R.n. 18 del 26.11.2019 e s.m.i. - Segnalazione individuazione edifici dismessi del 24.07.2020
prot. n. 6785 - PGT vigente Ambito di Trasformazione ADT10

Elaborato: STATO ATTUALE EDIFICIO ESISTENTE - scansione copia archivio Soc. Immobiliare Leonardo srl

Emesso il novembre 2025 **agg. 02 Settembre 2026**

Scala 1:200

File:

Tav. n° 9

DATA	REVISIONE

Il Richiedente

Il Progettista

Il Direttore dei Lavori

L'Impresa esecutrice

Il Tecnico Comunale

A norma di legge il presente disegno non potrà essere riprodotto né consegnato a terzi né utilizzato per scopi diversi da quello di destinazione senza l'autorizzazione scritta di questo studio tecnico che ne detiene la proprietà.