


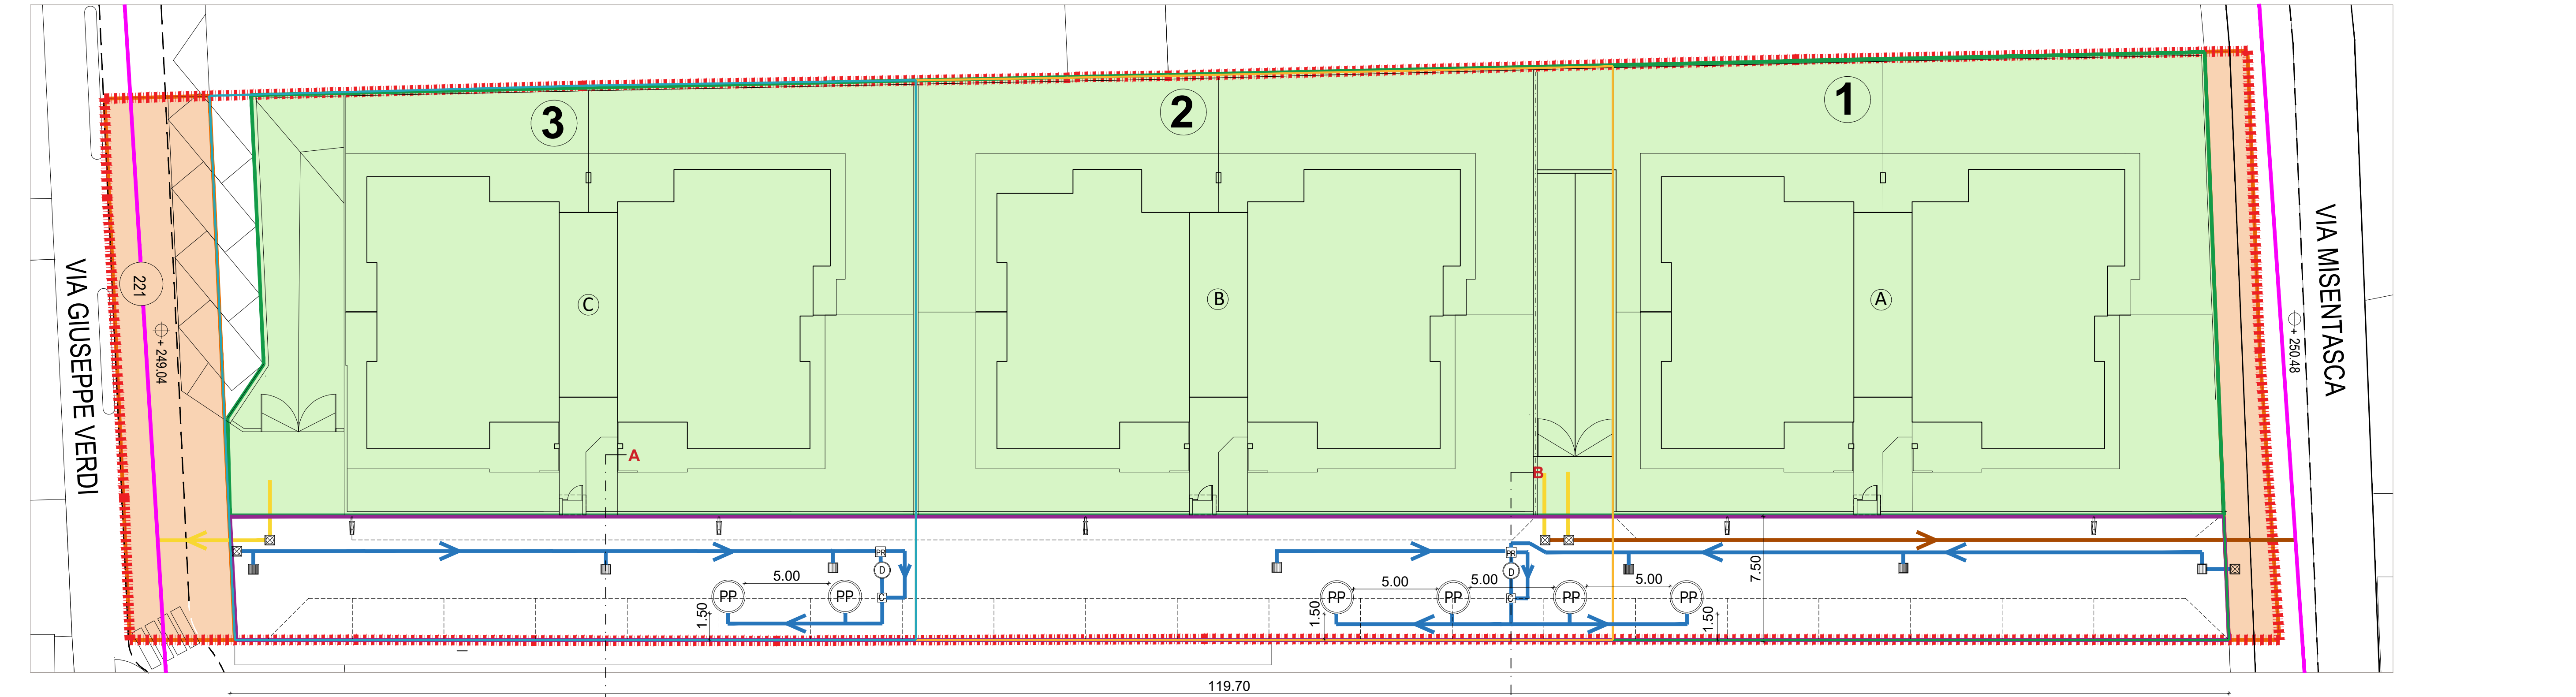

perimetro lotto di intervento mq. 4.380,00

aree di proprietà esterne alla recinzione già di uso pubblico mq. 300,00

perimetro area dedicata all'edificazione mq. 4.080,00

perimetro nuova area a parcheggio mq. 897,59

rete fognaria esistente

estensione rete residenziale di pubblica fognatura nera

estensione rete di pubblica fognatura meteorica

allacciamenti privati alla pubblica rete da autorizzare con pratica separata

caditoia sifonata ④

cameretta di ispezione 100x100 ⑤

pozzo perdente ⑧

sedimentatore - disoleatore ⑥

pozzetto di campionamento ⑦


pozzetto ripartitore 100x100 ⑤

cameretta esistente ②①


PLANIMETRIA rete fognaria strada interna e allacci residenziali
Scala 1:200




SEZIONE longitudinale - strada interna in progetto
Scala 1:200

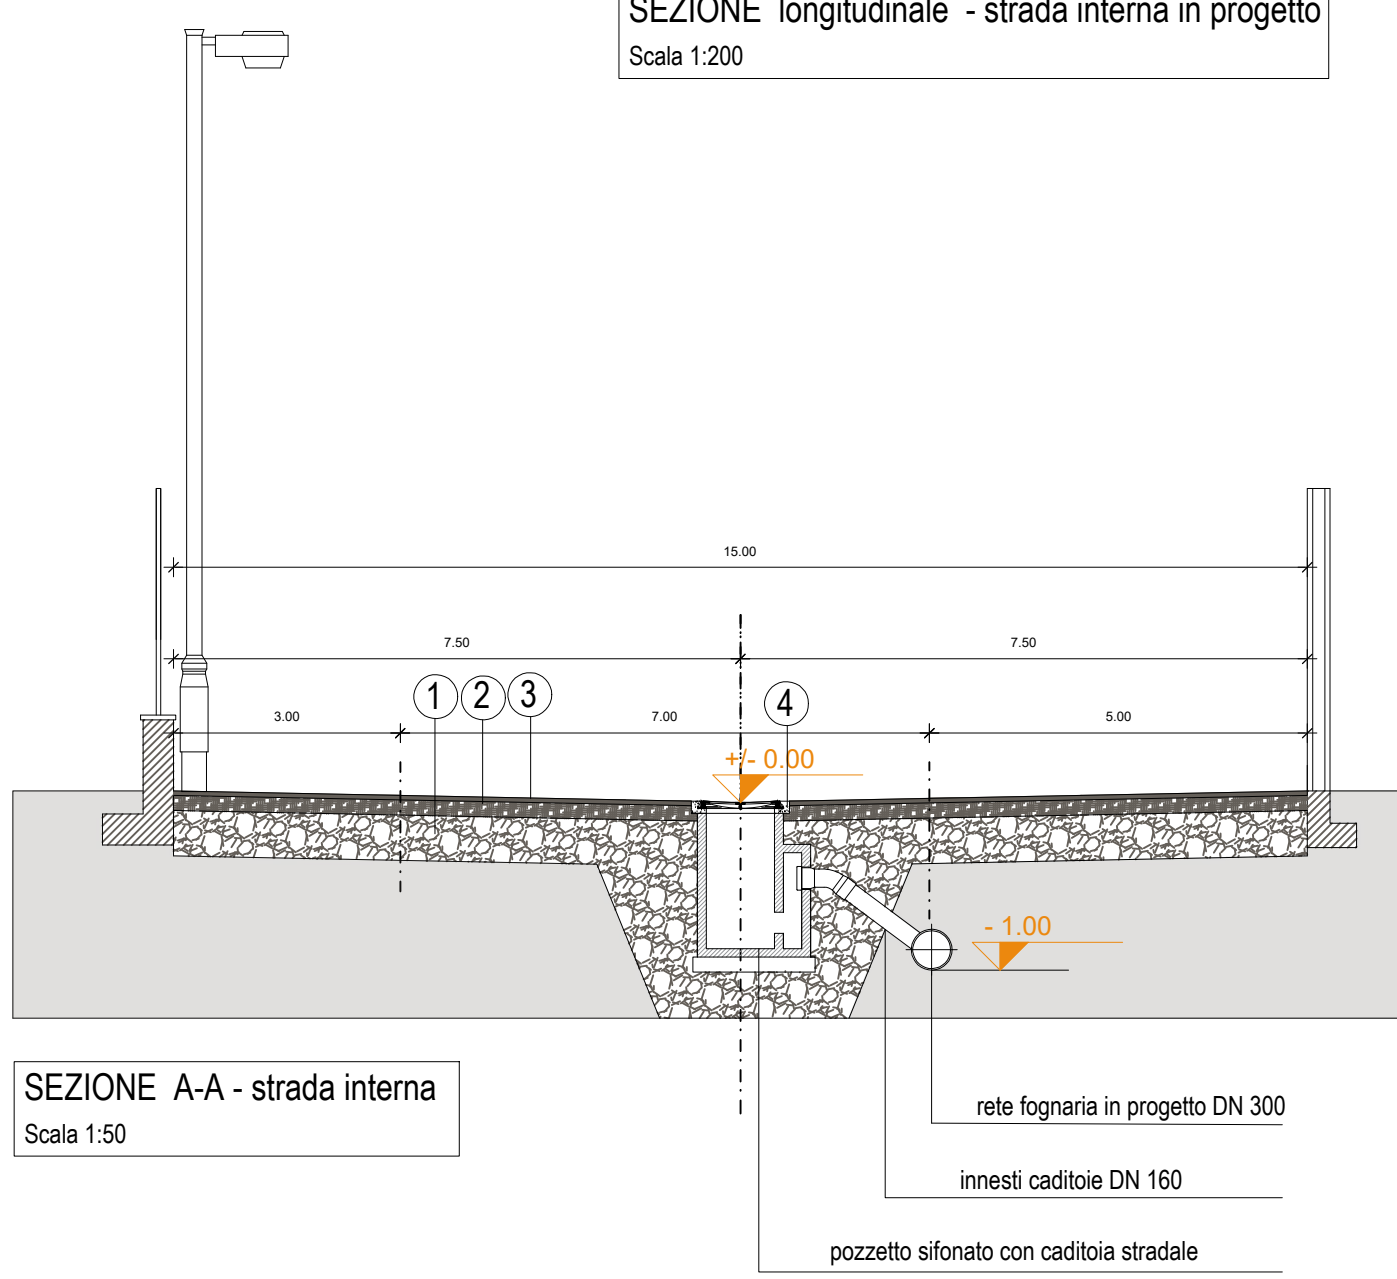


SEZIONE A-A - strada interna
Scala 1:50

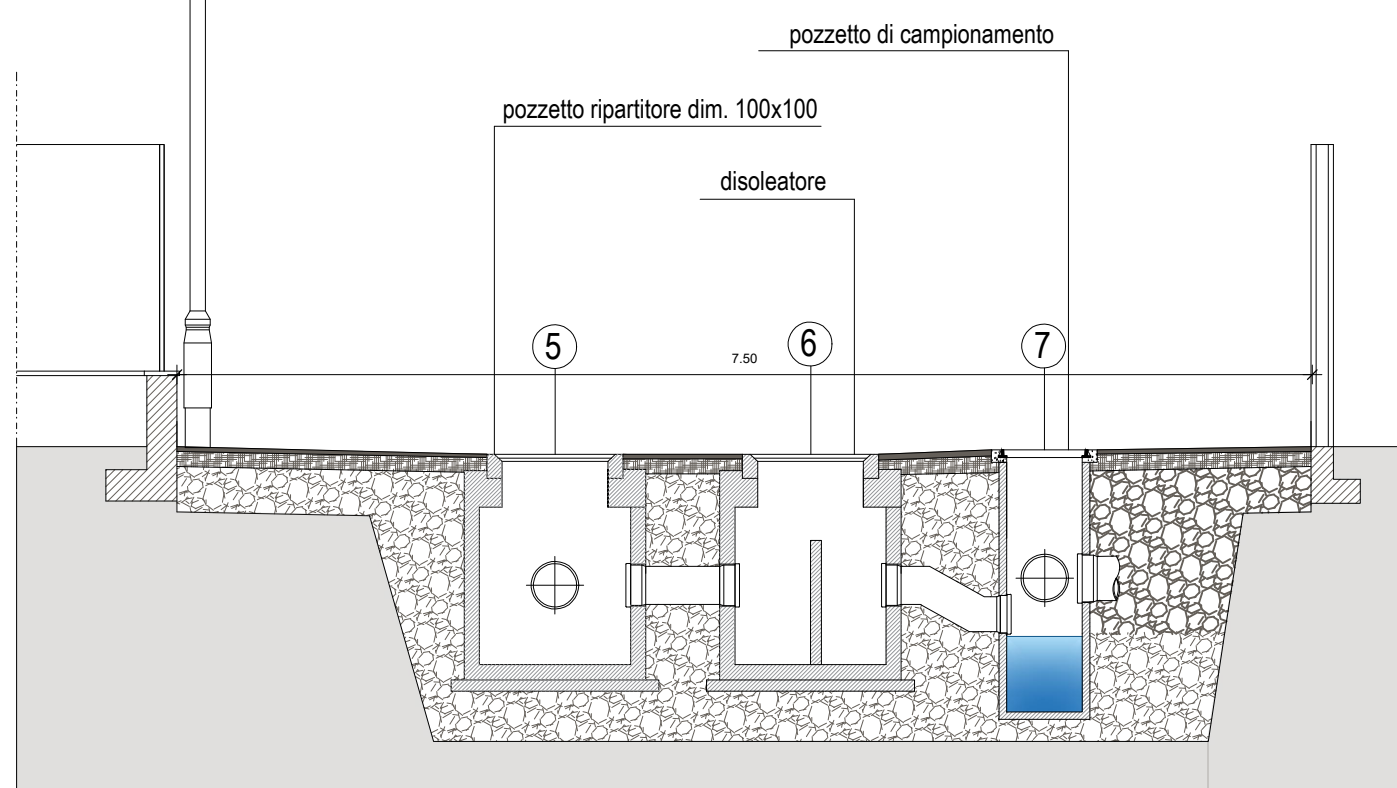


SEZIONE B-B - strada interna
Scala 1:50

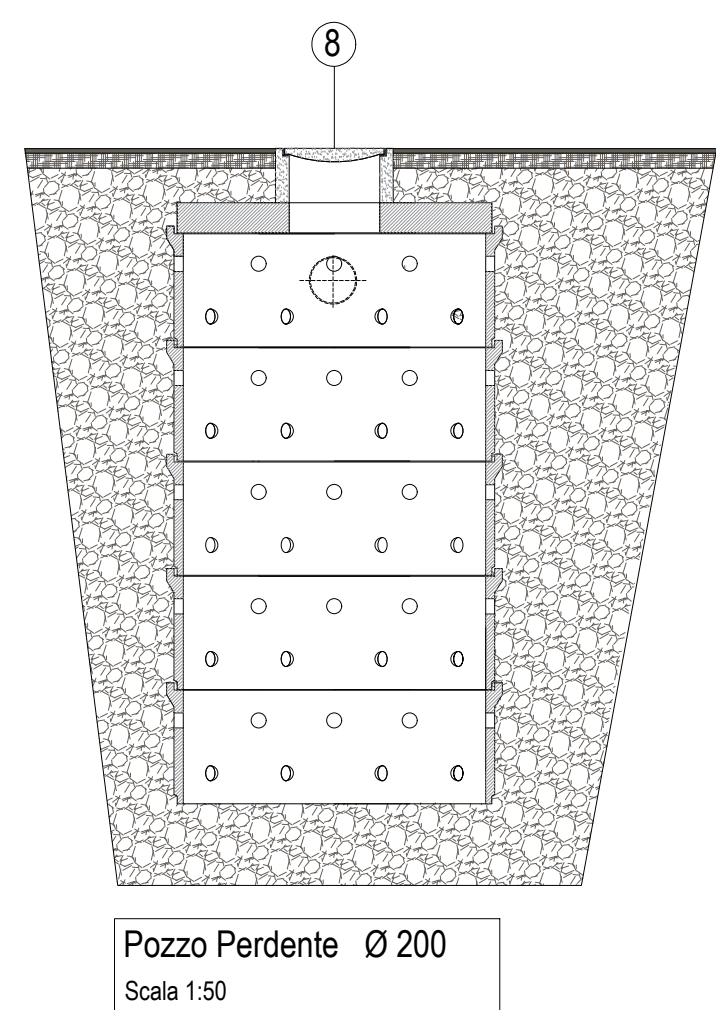


Pozzo Perdente Ø 200
Scala 1:50

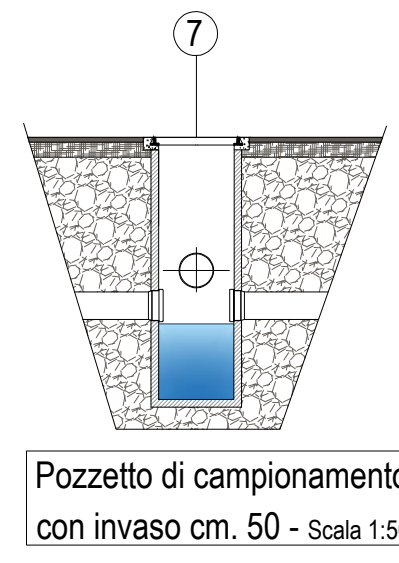

Pozzetto di campionamento
con invaso cm. 50 - Scala 1:50

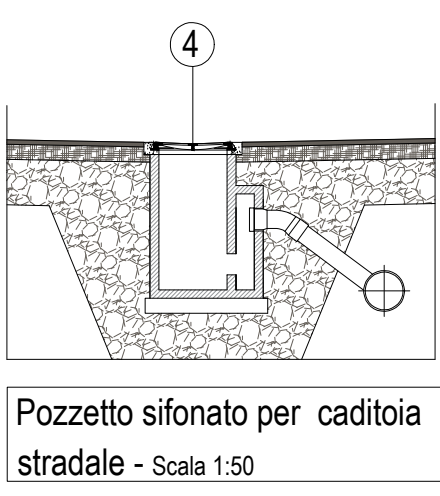

Pozzetto sifonato per caditoia
stradale - Scala 1:50

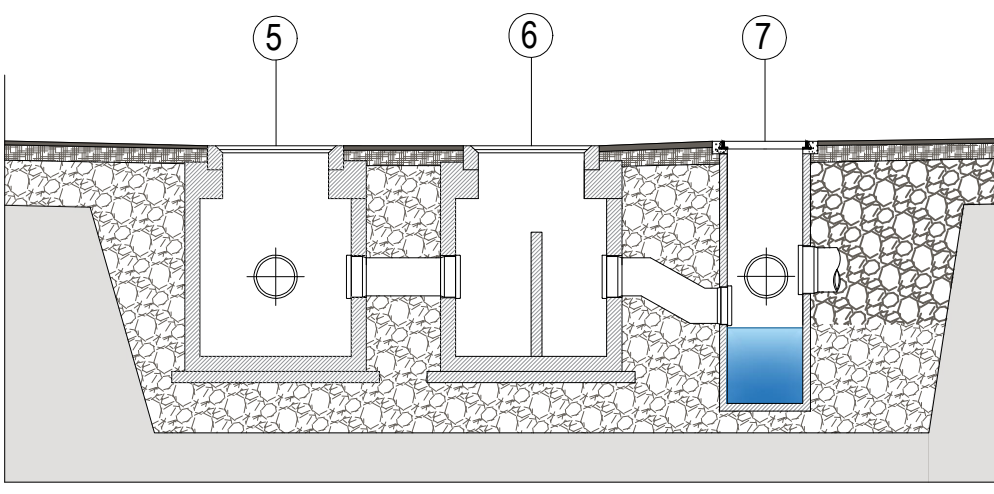

Linea di portata acqua ai pozzi perdenti
Scala 1:50

- 1
- fondazione stradale in misto granulare stabilizzato con legante naturale - sp. cm. 30 - strada interna

2

massicciata stradale (tout-venant) con strato di pietrisco pezzatura da 40/60 mm. spessore cm. 10 - strada interna

3

strato di usura in conglomerato bituminoso costituito da inerti graniglie e pietrischi Dmax 10,00 mm. spessore cm. 3 - strada interna

4

pozzetto sifonato in cls prefabbricato dim. cm. 60x60 con chiusino in ghisa carrabile con caditoia stradale

- 5
- cameretta/pozzetto ripartitore in cls prefabbricato dim. cm. 100x100 con chiusino in ghisa carrabile per collegamento all'impianto di smaltimento acque bianche strada interna

6

pozzetto disoleatore/sedimentatore - in cls prefabbricato per impianto di smaltimento acque bianche strada interna

7

pozzetto in cls prefabbricato dim. cm. 60x60 con invaso cm. 50 per campionamento acque bianche strada interna

8

pozzo perdente in cls ad anelli forati Ø cm. 200 per impianto acque bianche strada interna



Arch. Carlo Maria Basilico

studio di architettura

Via San Francesco d'Assisi n° 2. 20815 COGLIATE (Mb). Tel. 02.96460633

Ordine degli Architetti Planificatori, Paesaggisti e Conservatori della Provincia di Monza e Brianza n°283

Cod. Fisc. BSL CLM 57E12 C820V - P. IVA 00061800967 - e mail: info@architetlobasilico.eu

Committente:

Soc. IMMOBILIARE LEONARDO S.R.L. - con sede in Saronno via Giuditta Pasta n. 23

P. Iva - n. 03123090122 - Legale Rappresentante Sig. BASILICO GIAMPAOLO

Progetto:

PROGETTO DI TRASFORMAZIONE COMPARTO DI INTERVENTO ex Art. 40bis L.R.n. 18 del 26.11.2019 e s.m.i. - Segnalazione individuazione edifici dismessi del 24.07.2020 prot. n. 6785 - PGT vigente Ambito di Trasformazione ADT10

Elaborato:

Urbanizzazioni - Planimetria fognatura strada interna - sezioni - particolari

Emesso il

GIUGNO 2026

agg. 02 Settembre 2026

Scala

1:200 - 1:50

File:

Tav. n°

5

DATA	REVISIONE

DISEGNATORE

Il Richiedente

Il Progettista

Il Direttore dei Lavori

L'Impresa esecutrice

Il Tecnico Comunale

A norma di legge il presente disegno non potrà essere riprodotto né consegnato a terzi né utilizzato per scopi diversi da quello di destinazione senza l'autorizzazione scritta di questo studio tecnico che ne detiene la proprietà.